

PROVINCIE ANTWERPEN
ARRONDISSEMENT TURNHOUT
STAD TURNHOUT

ROOILIJNPLAN

Autonome Procedure - Ontwerp van rooilijnplan

- Voorlopig goedgekeurd door de Gemeenteraad van TURNHOUT in zitting van
Bij bevel
Voorzitter van de gemeenteraad, Algemeen directeur,
- Het College van Burgemeester en Schepenen van TURNHOUT bevestigt dat onderhavig plan ten gemeentehuize ter inzage van het publiek werd neergelegd, gedurende het openbaar onderzoek van
Namens het College van Burgemeester en Schepenen:
Bij bevel
De Burgemeester, Algemeen directeur,
- Definitief goedgekeurd door de Gemeenteraad van TURNHOUT in zitting van
Bij bevel
Voorzitter van de gemeenteraad, Algemeen directeur,

OPMETINGSPLAN

Als opgemeten en in plan gebracht door beëdigd landmeter - expert LAN 040220
Luc BISSCHOPPS Luc BISSCHOPPS
2250 OLEN Bisschopps (Signatuur)
Tel: 0473 / 77.62.69
luc.bisschopps@telindia.be

1 toe te voegen aan het publiek openbaar domein: 7192 m²

Stad: TURNHOUT - 3e afdeling
Sectie O
Nummers: 715G en 715P

PROJEKT	SCHAAL
2228	1 / 500
TEKENINGNR.	DATUM
2228_ROO	28/06/2023



COORDINATEN GRENZEN


NR	Position X	Position Y	BESCHRIJVING
1	190219,541	222893,884	niet gematerialiseerd
2	190224,381	222894,221	niet gematerialiseerd
3	190248,617	222895,897	hoek gebouw
4	190249,589	222881,884	niet gematerialiseerd
5	190252,531	222836,558	niet gematerialiseerd
6	190254,173	222835,947	niet gematerialiseerd
7	190254,956	222834,380	niet gematerialiseerd
8	190269,706	222840,305	hoek gebouw
9	190271,862	222834,976	hoek gebouw
10	190273,908	222835,775	hoek muur
11	190272,371	222841,295	hoek gebouw
12	190250,192	222928,135	hoek gebouw
13	190244,761	222950,393	hoek gebouw
14	190237,639	222980,022	bestaande betonpaal
15	190277,168	222974,121	hoek gebouw
16	190276,322	222986,393	hoek gebouw
17	190233,655	222992,764	niet gematerialiseerd
18	190230,817	223004,403	niet gematerialiseerd
19	190230,130	223007,220	niet gematerialiseerd
20	190224,580	223030,400	bestaande scheidspaal
21	190200,720	223029,720	hoek gebouw
22	190180,433	223029,353	niet gematerialiseerd
23	190190,693	222989,912	niet gematerialiseerd
24	190205,368	222840,224	hoek gebouw
25	190251,566	222976,000	hoek gebouw
26	190233,924	222817,739	niet gematerialiseerd
27	190226,182	222814,267	niet gematerialiseerd
28	190226,026	222816,616	hoek gebouw

LEGENDE LIJNEN ROOILIJN

- Nieuw ontworpen rooilijn
- Bestaande te behouden rooilijn
- Af te schaffen bestaande rooilijn

BESCHRIJVING GRENSEGMENTEN

- * 22-23 afsluiting eigen aan de aanpaal, plan R. Huberland d.d. 02/10/1980
- * 19-20-21 niet gematerialiseerd, plan B. Theyssens d.d. 11/10/2016
- * 14-15-16-17-18 deels voorgerefd gebouwen, plan S. Degeeter d.d. 24/10/1979
- * 13-14 niet gematerialiseerd, plan K. Snoeck d.d. 24/09/2017
- * 11-10 afsluiting eigen aan aanpaal, plan F. Vandamme d.d. 13/10/1988
- * 27-26 muur tegen scheiding, plan V. Verbeek d.d. 24/04/2016
- * 1-2-3-4-5-6-7-8-9-28 gebouw, nieuwe grens

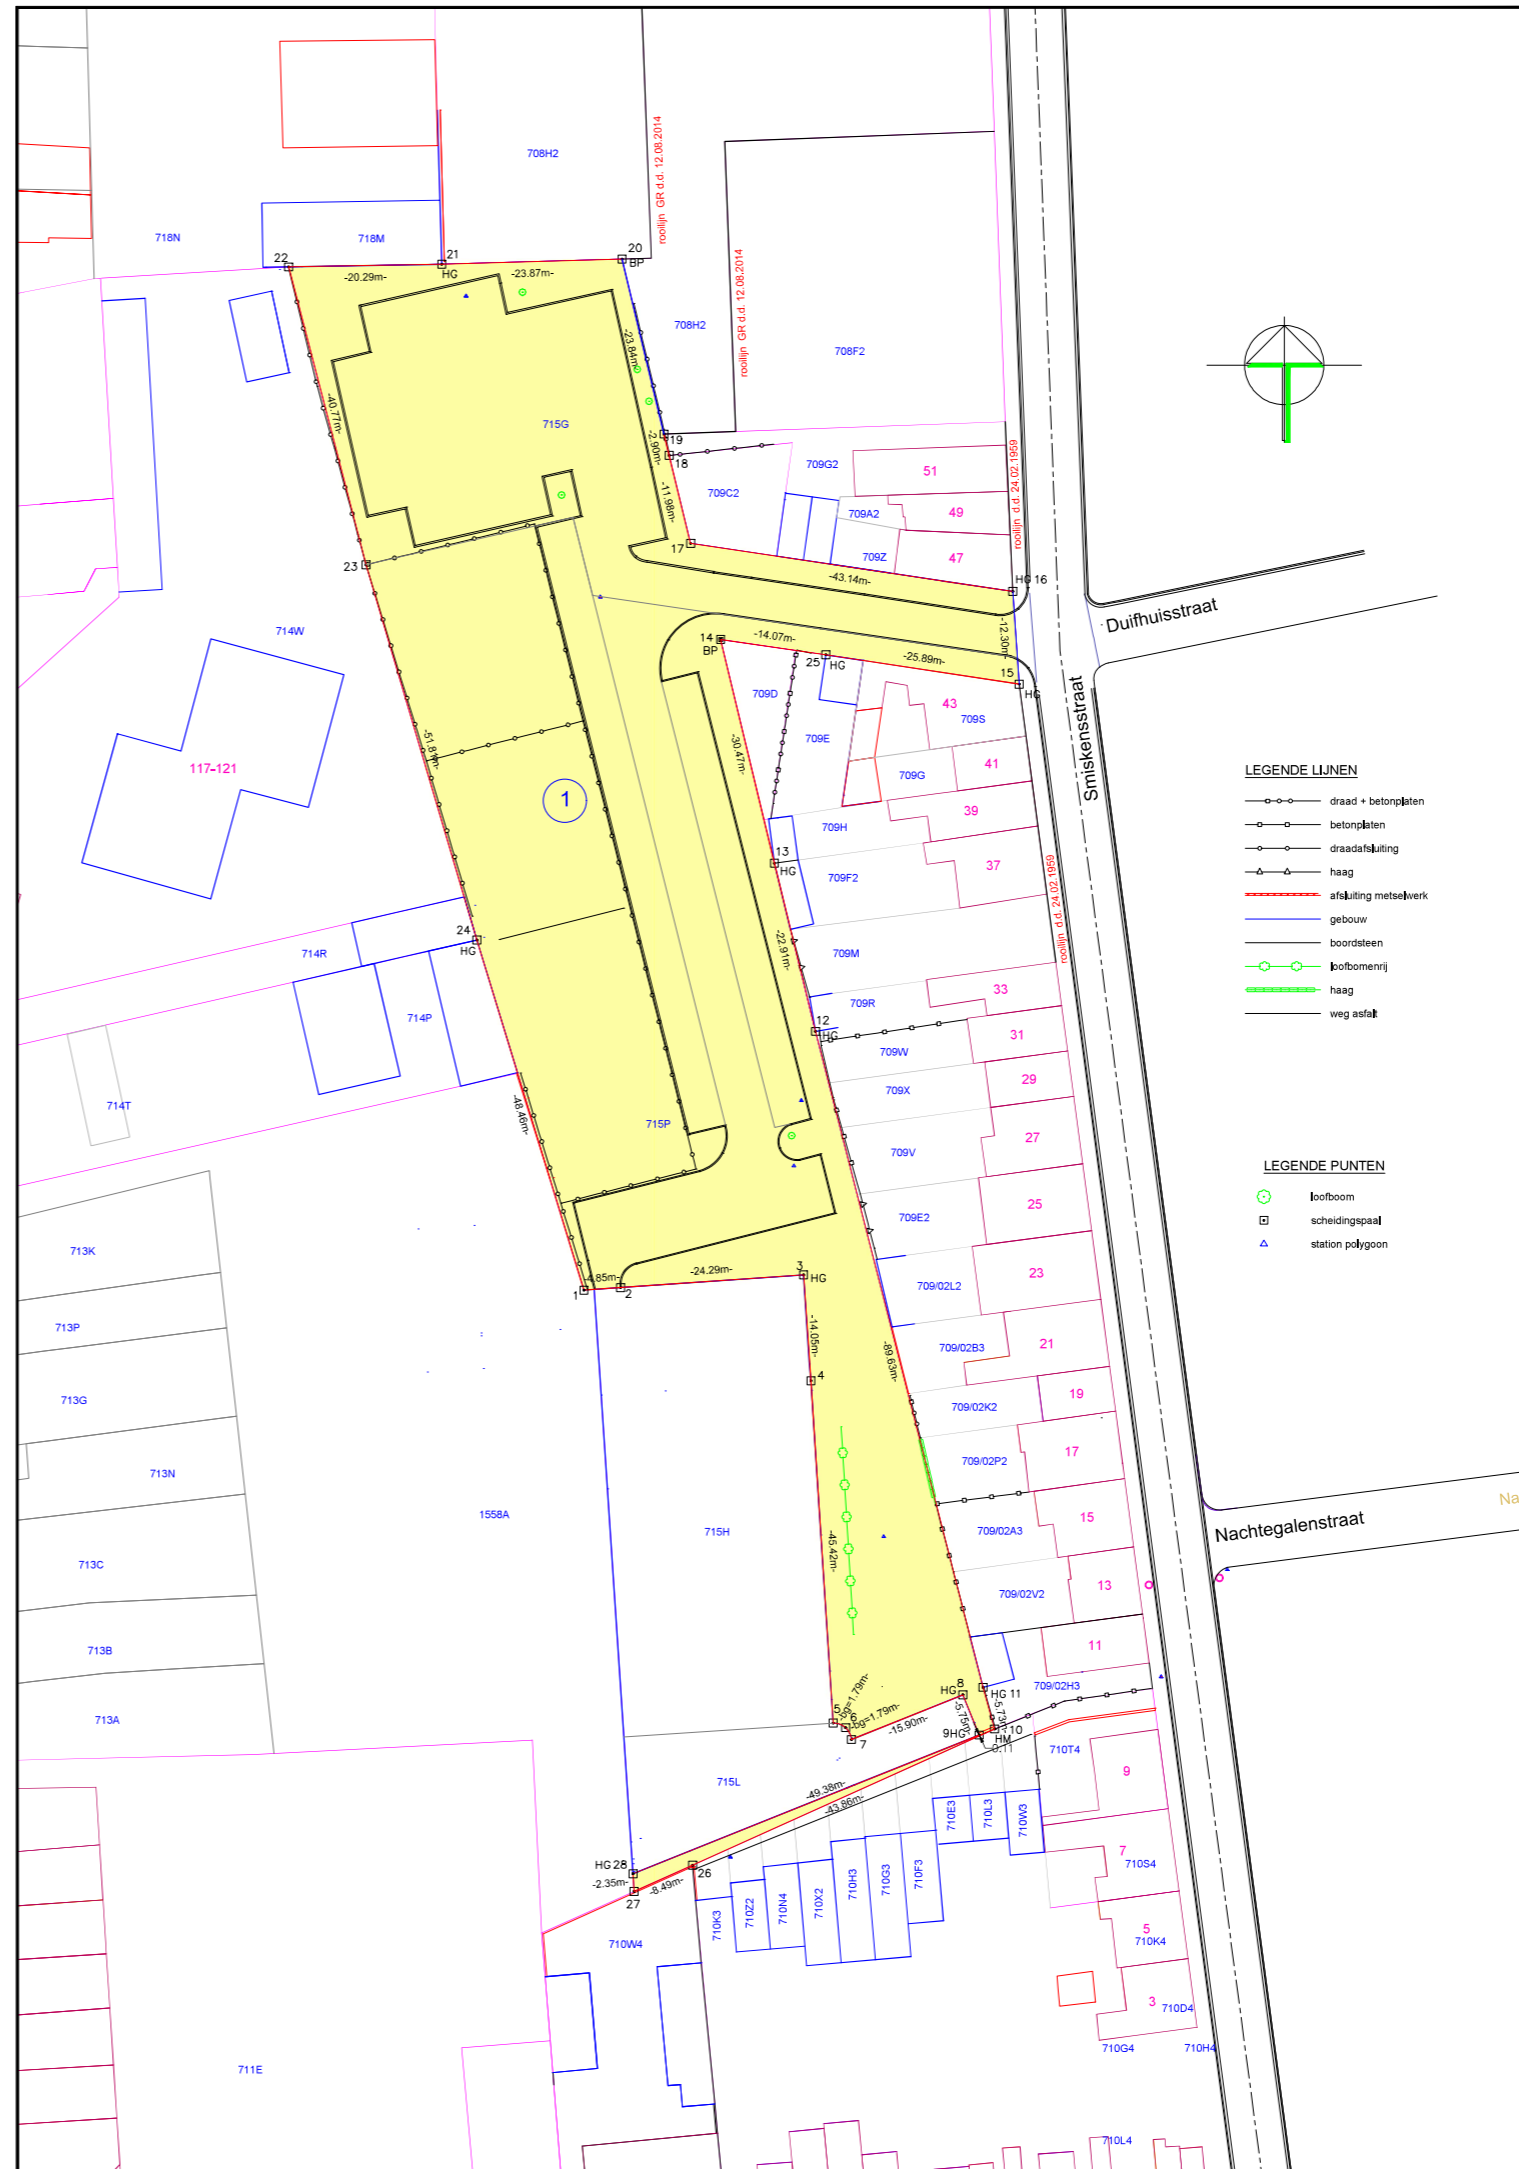

- #### LEGENDE LIJNEN
- draad + betonplaten
 - betonplaten
 - draadafsluiting
 - haag
 - afsluiting metselwerk
 - gebouw
 - boordsteen
 - loofbomenrij
 - haag
 - weg asfalt

- #### LEGENDE PUNTEN
- loofboom
 - scheidspaal
 - station polygoon