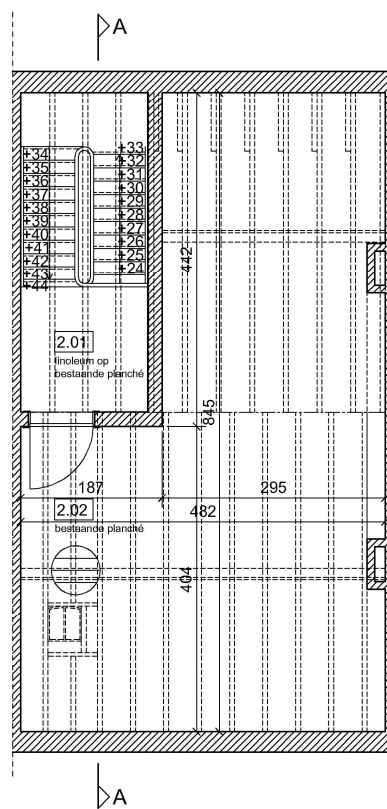


**ARAT**

Begijnhof te Turnhout

OCMW Turnhout
Campus Blairon 200
2300 Turnhout

VOORONDERZOEK BEGIJNHOF TURNHOUT
WONING NR. 60

Architectuur Atelier b.v.b.a.
 Architecten P. Baelus, B. Callaerts
 Fraikinstraat 71, 2200 HERENTALS
 tel. 014/ 24 86 90 fax. 014/ 23 16 29

schaal 1/150 datum 21 08 2018