





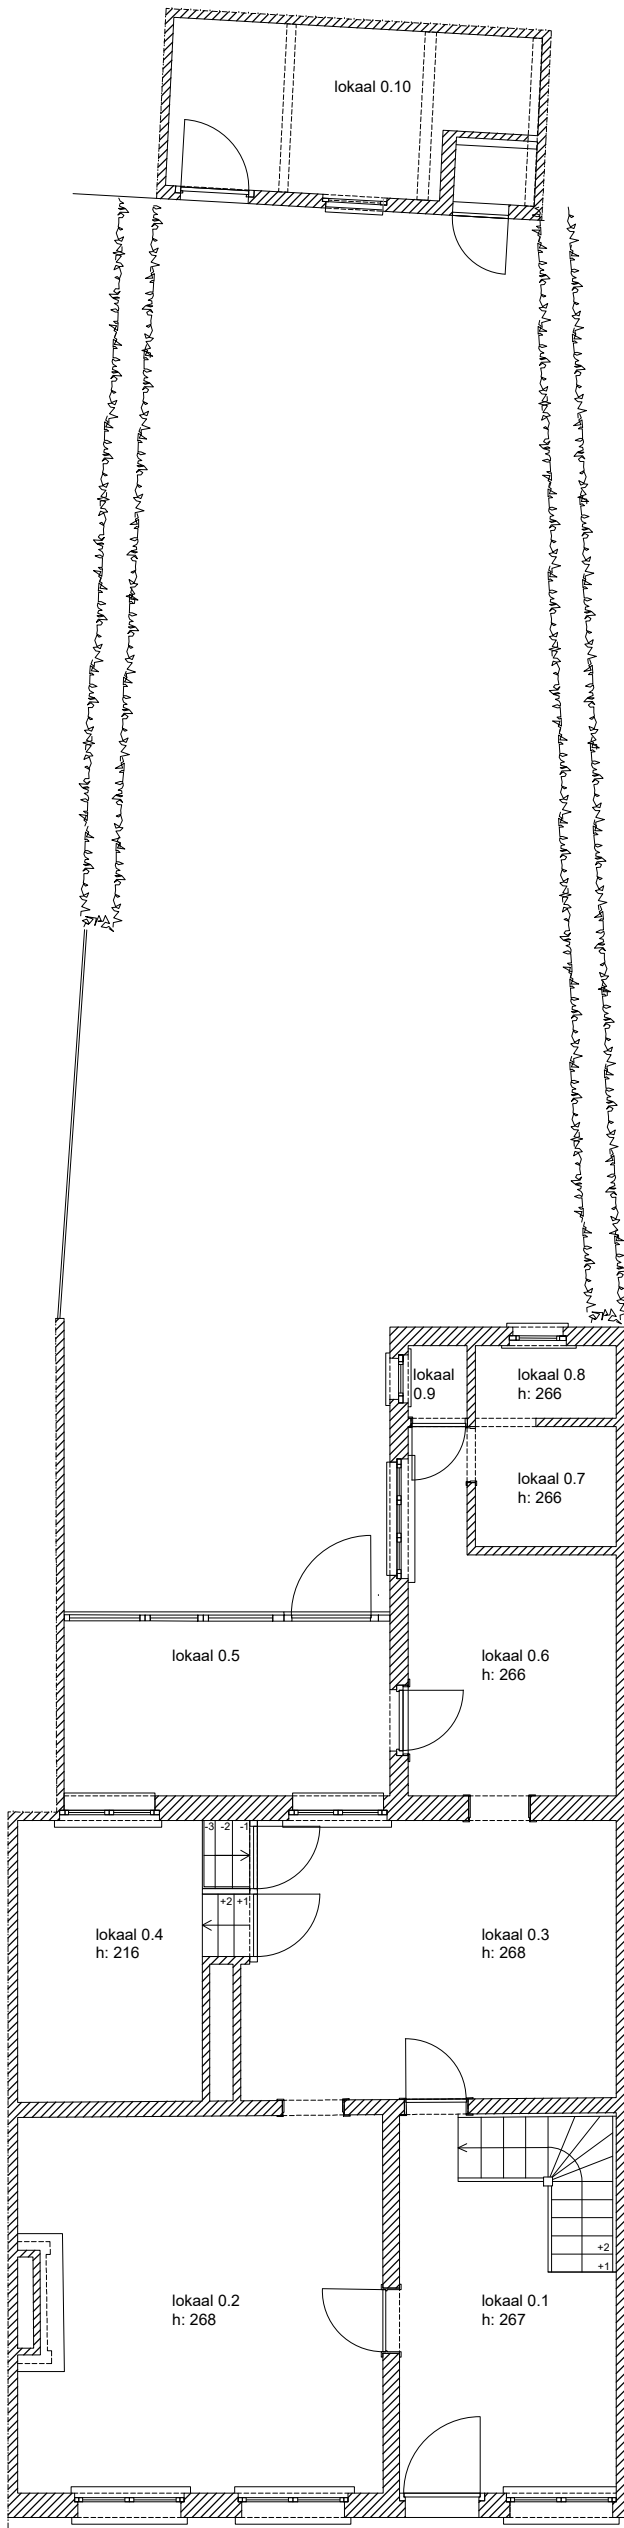

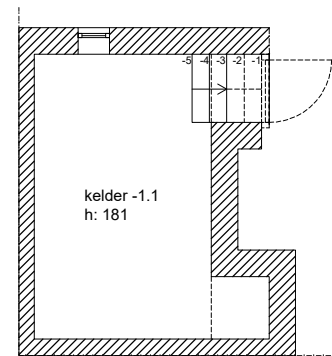

KELDERPLAN

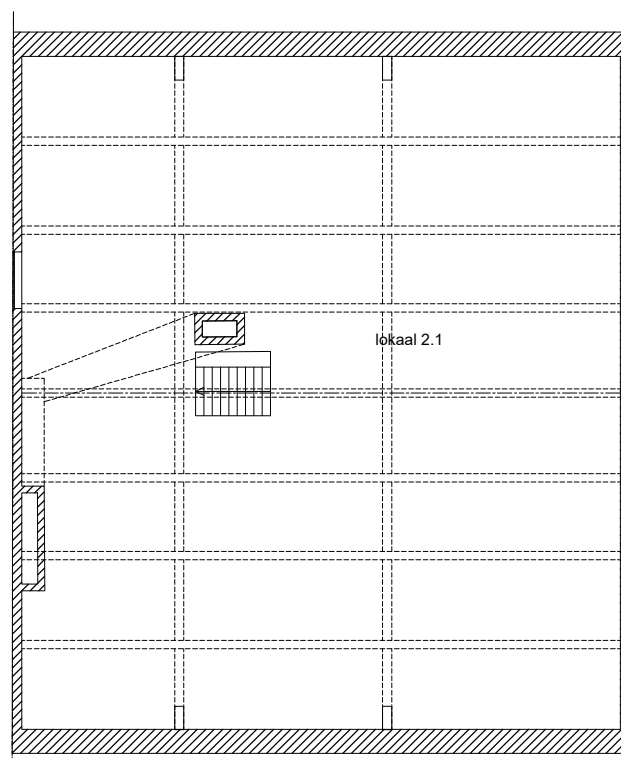

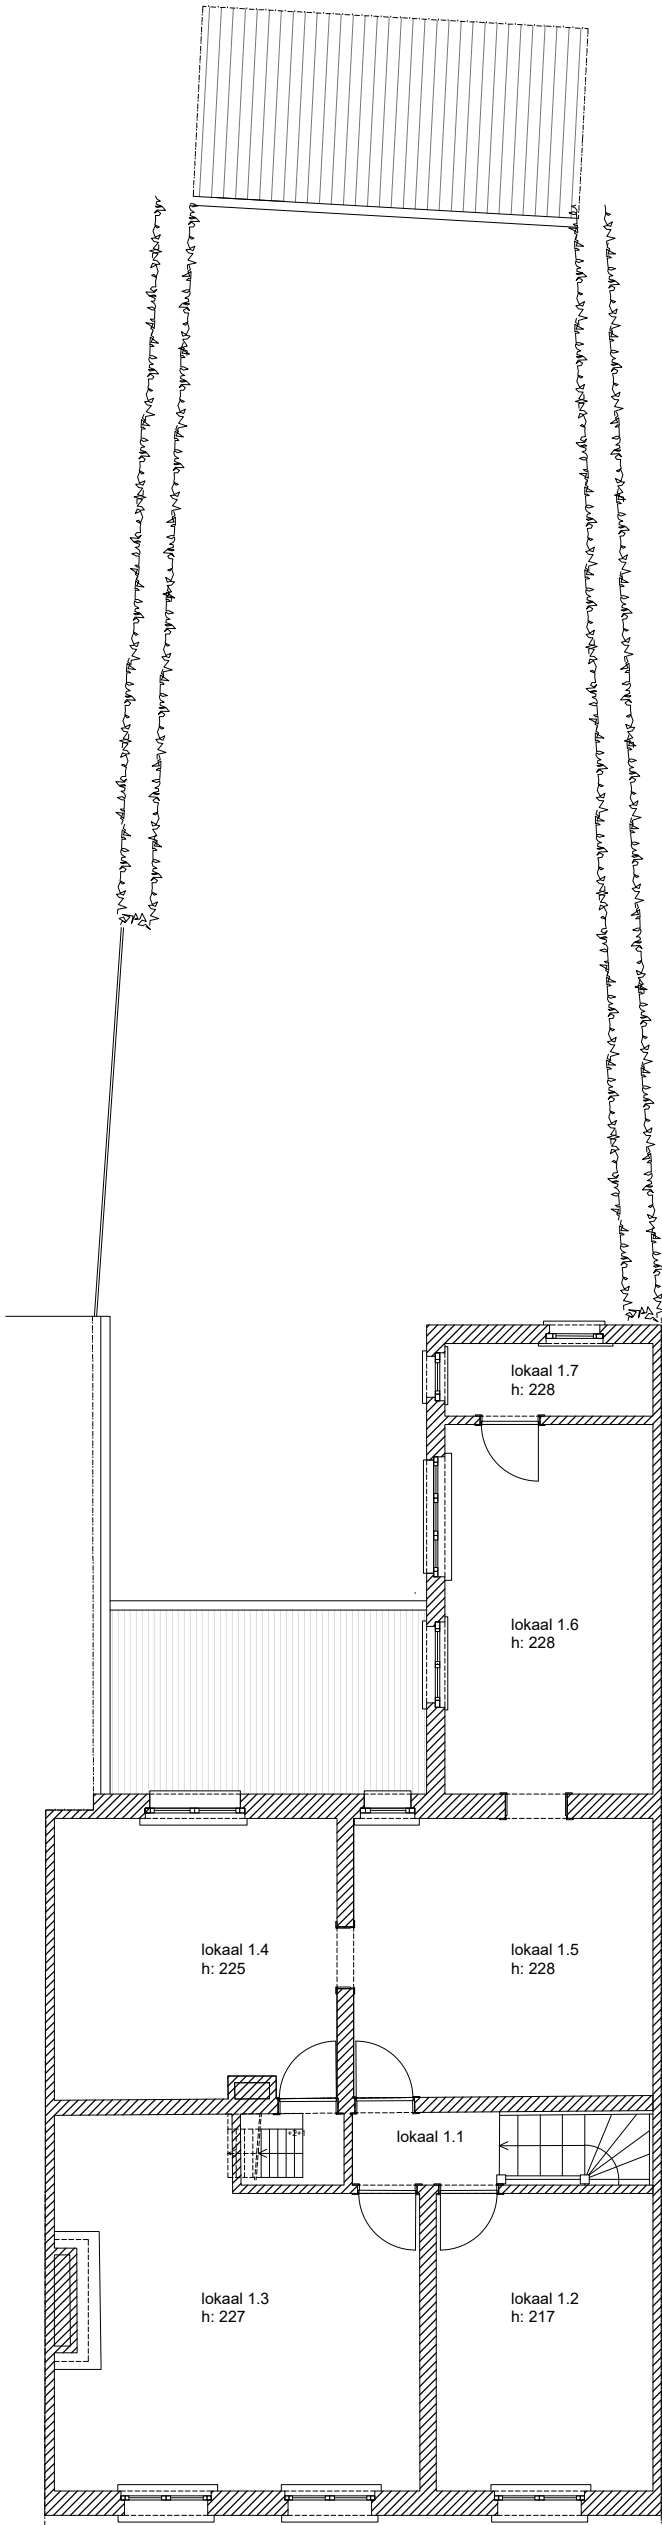

393N - CHE - BEGIJNHOF TURNHOUT
NR 20 - VERDIEPING +1
schaal: 1/100 datum: 10/04/2024

Y:\ARAT dossiers per gemeente\Turnhout\393 Begijnhof Turnhout OCMW\393_N_CHE studies_2024\393N_NR20\393N_TEK NR20\nr20

ARAT
ARAT • architecten bv
Architecten P. Baelus, B. Callaerts
Fraikinstraat 71, 2200 HERENTALS
e-mail: info@arat.be
tel. 014/ 24 86 90



woning nr.19

woning nr.20

woning nr.21

393N - CHE - BEGIJNHOF TURNHOUT
NR 20 - VOORGEVEL

schaal: 1/100 datum: 20/03/2024

Y:\ARAT dossiers per gemeente\Turnhout\393 Begijnhof Turnhout OCMW\393_N_CHE studies_2024\393N_NR20\nr20