


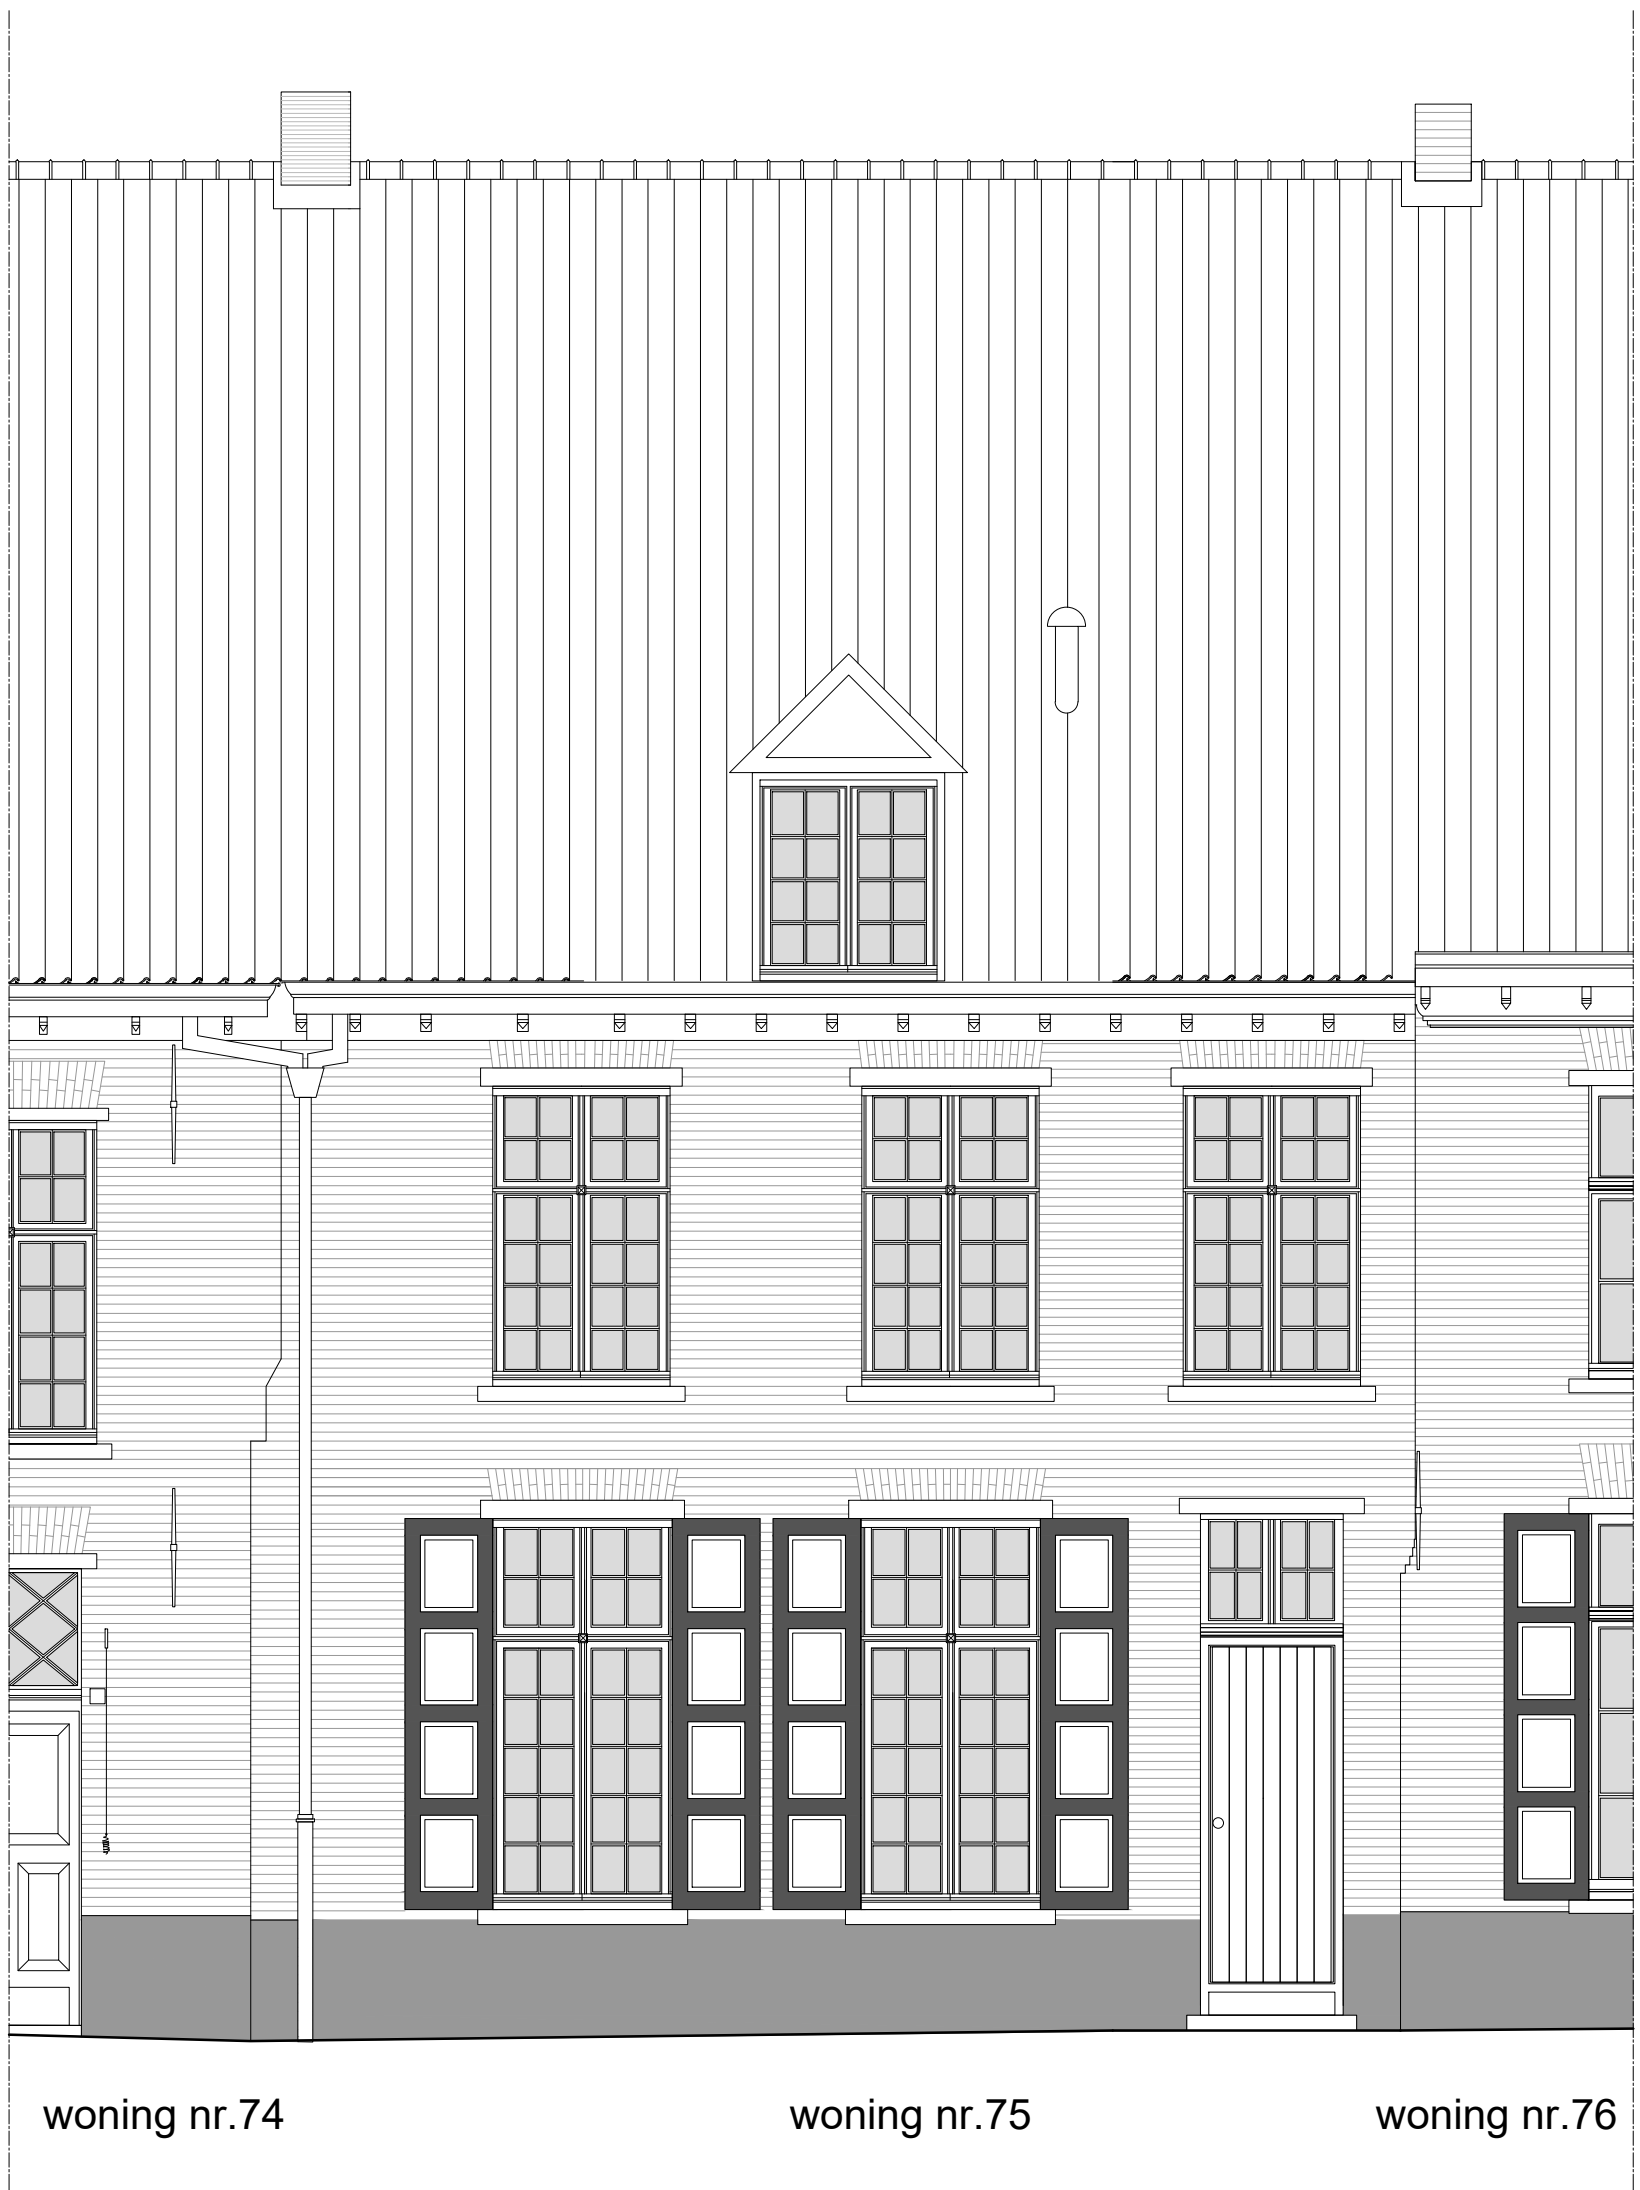

woning nr.74

woning nr.75

woning nr.76



bouwplaats:
Begijnhof 75
Turnhout


bouwheer
OCMW Turnhout

393M - BEGIJNHOF TURNHOUT - CHE NR 75
ACHTERGEVEL

schaal: 1/50 datum: 24/05/2022

\\aratdanas\DATA_ARAT\ARAT dossiers per gemeente\Turnhout\393 Begijnhof Turnhout OCMW\393_M_CHE studies 2022\393M_NR75\02_TEK\NR75_Opmeting

ARAT
ARAT • architecten bv
Architecten P. Baelus, B. Callaerts
Fraikinstraat 71, 2200 HERENTALS
e-mail: info@arat.be
tel. 014/ 24 86 90

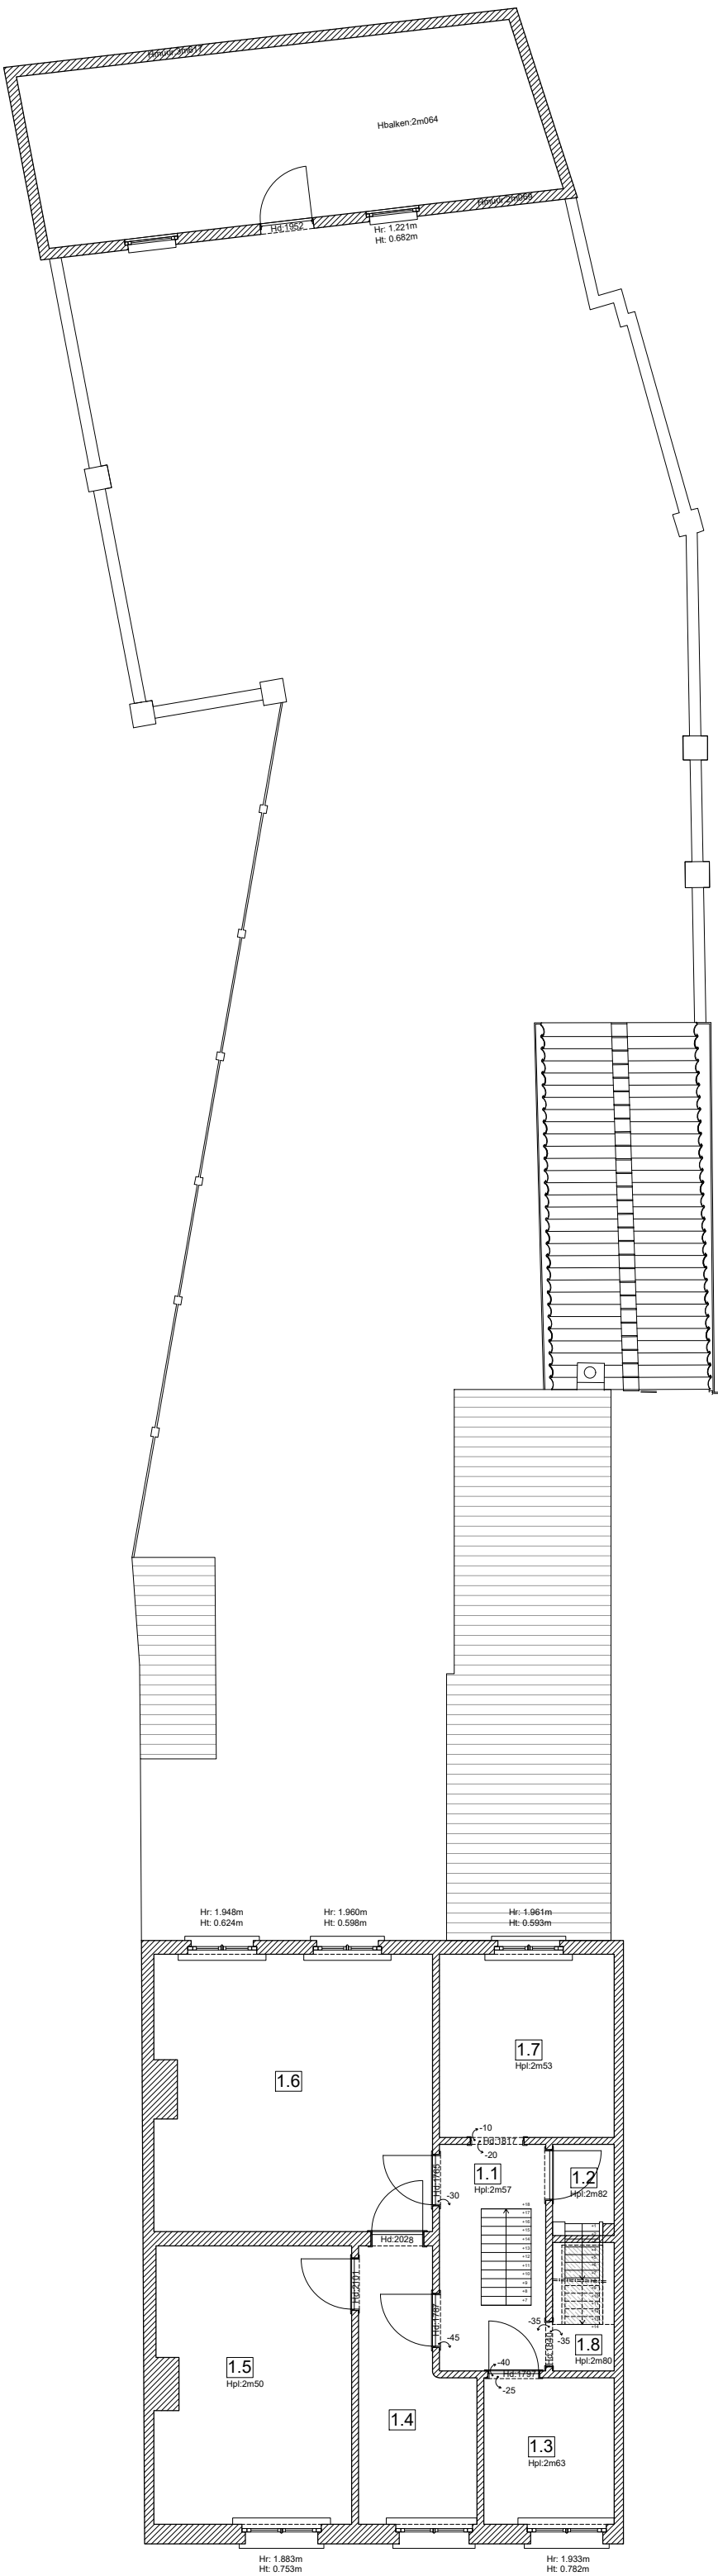

bouwplaats:
Beginnhof 75
Turnhout


bouwheer
OCMW Turnhout

393M - BEGIJNHOF TURNHOUT - CHE NR 75
GRONDPLAN

schaal: 1/100 datum: 30/05/2022

\\10.0.0.1\data_arat\ARAT dossiers per gemeente\Turnhout\393 Beginnhof Turnhout OCMW\393_M_CHE studies 2022\393M_NR7502_TKINR75_Opmeting

ARAT
ARAT • architecten bv
Architecten P. Baelus, B. Callaerts
Fraikinstraat 71 , 2200 HERENTALS
e-mail: info@arat.be
tel. 014/ 24 86 90

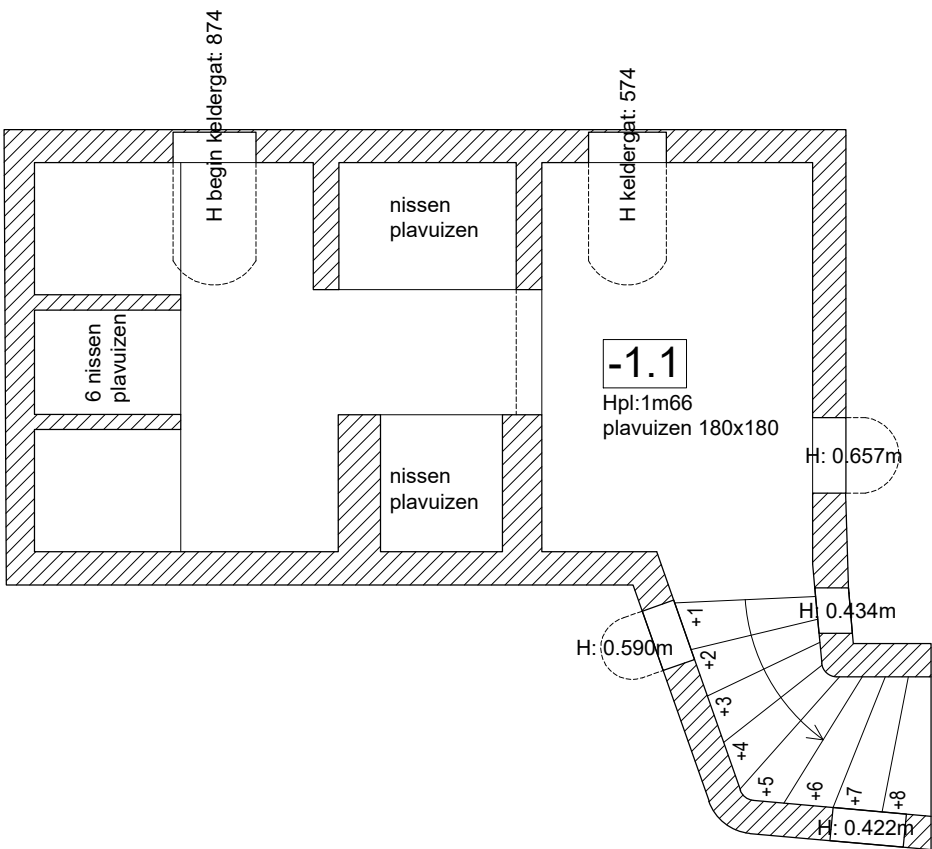

bouwplaats:
Begijnhof 75
Turnhout


bouwheer
OCMW Turnhout

393M - BEGIJNHOF TURNHOUT - CHE NR 75
GELIJKVLOERS

schaal: 1/50 datum: 24/05/2022

\\arat\datas\DATA_ARAT\ARAT dossiers per gemeente\Turnhout\393 Begijnhof Turnhout OCMW\393_M_CHE studies 2022\393M_NR75\02_TEK\NR75_Opmeting

ARAT
ARAT • architecten bv
Architecten P. Baelus, B. Callaerts
Fraikinstraat 71 , 2200 HERENTALS
e-mail: info@arat.be
tel. 014/ 24 86 90

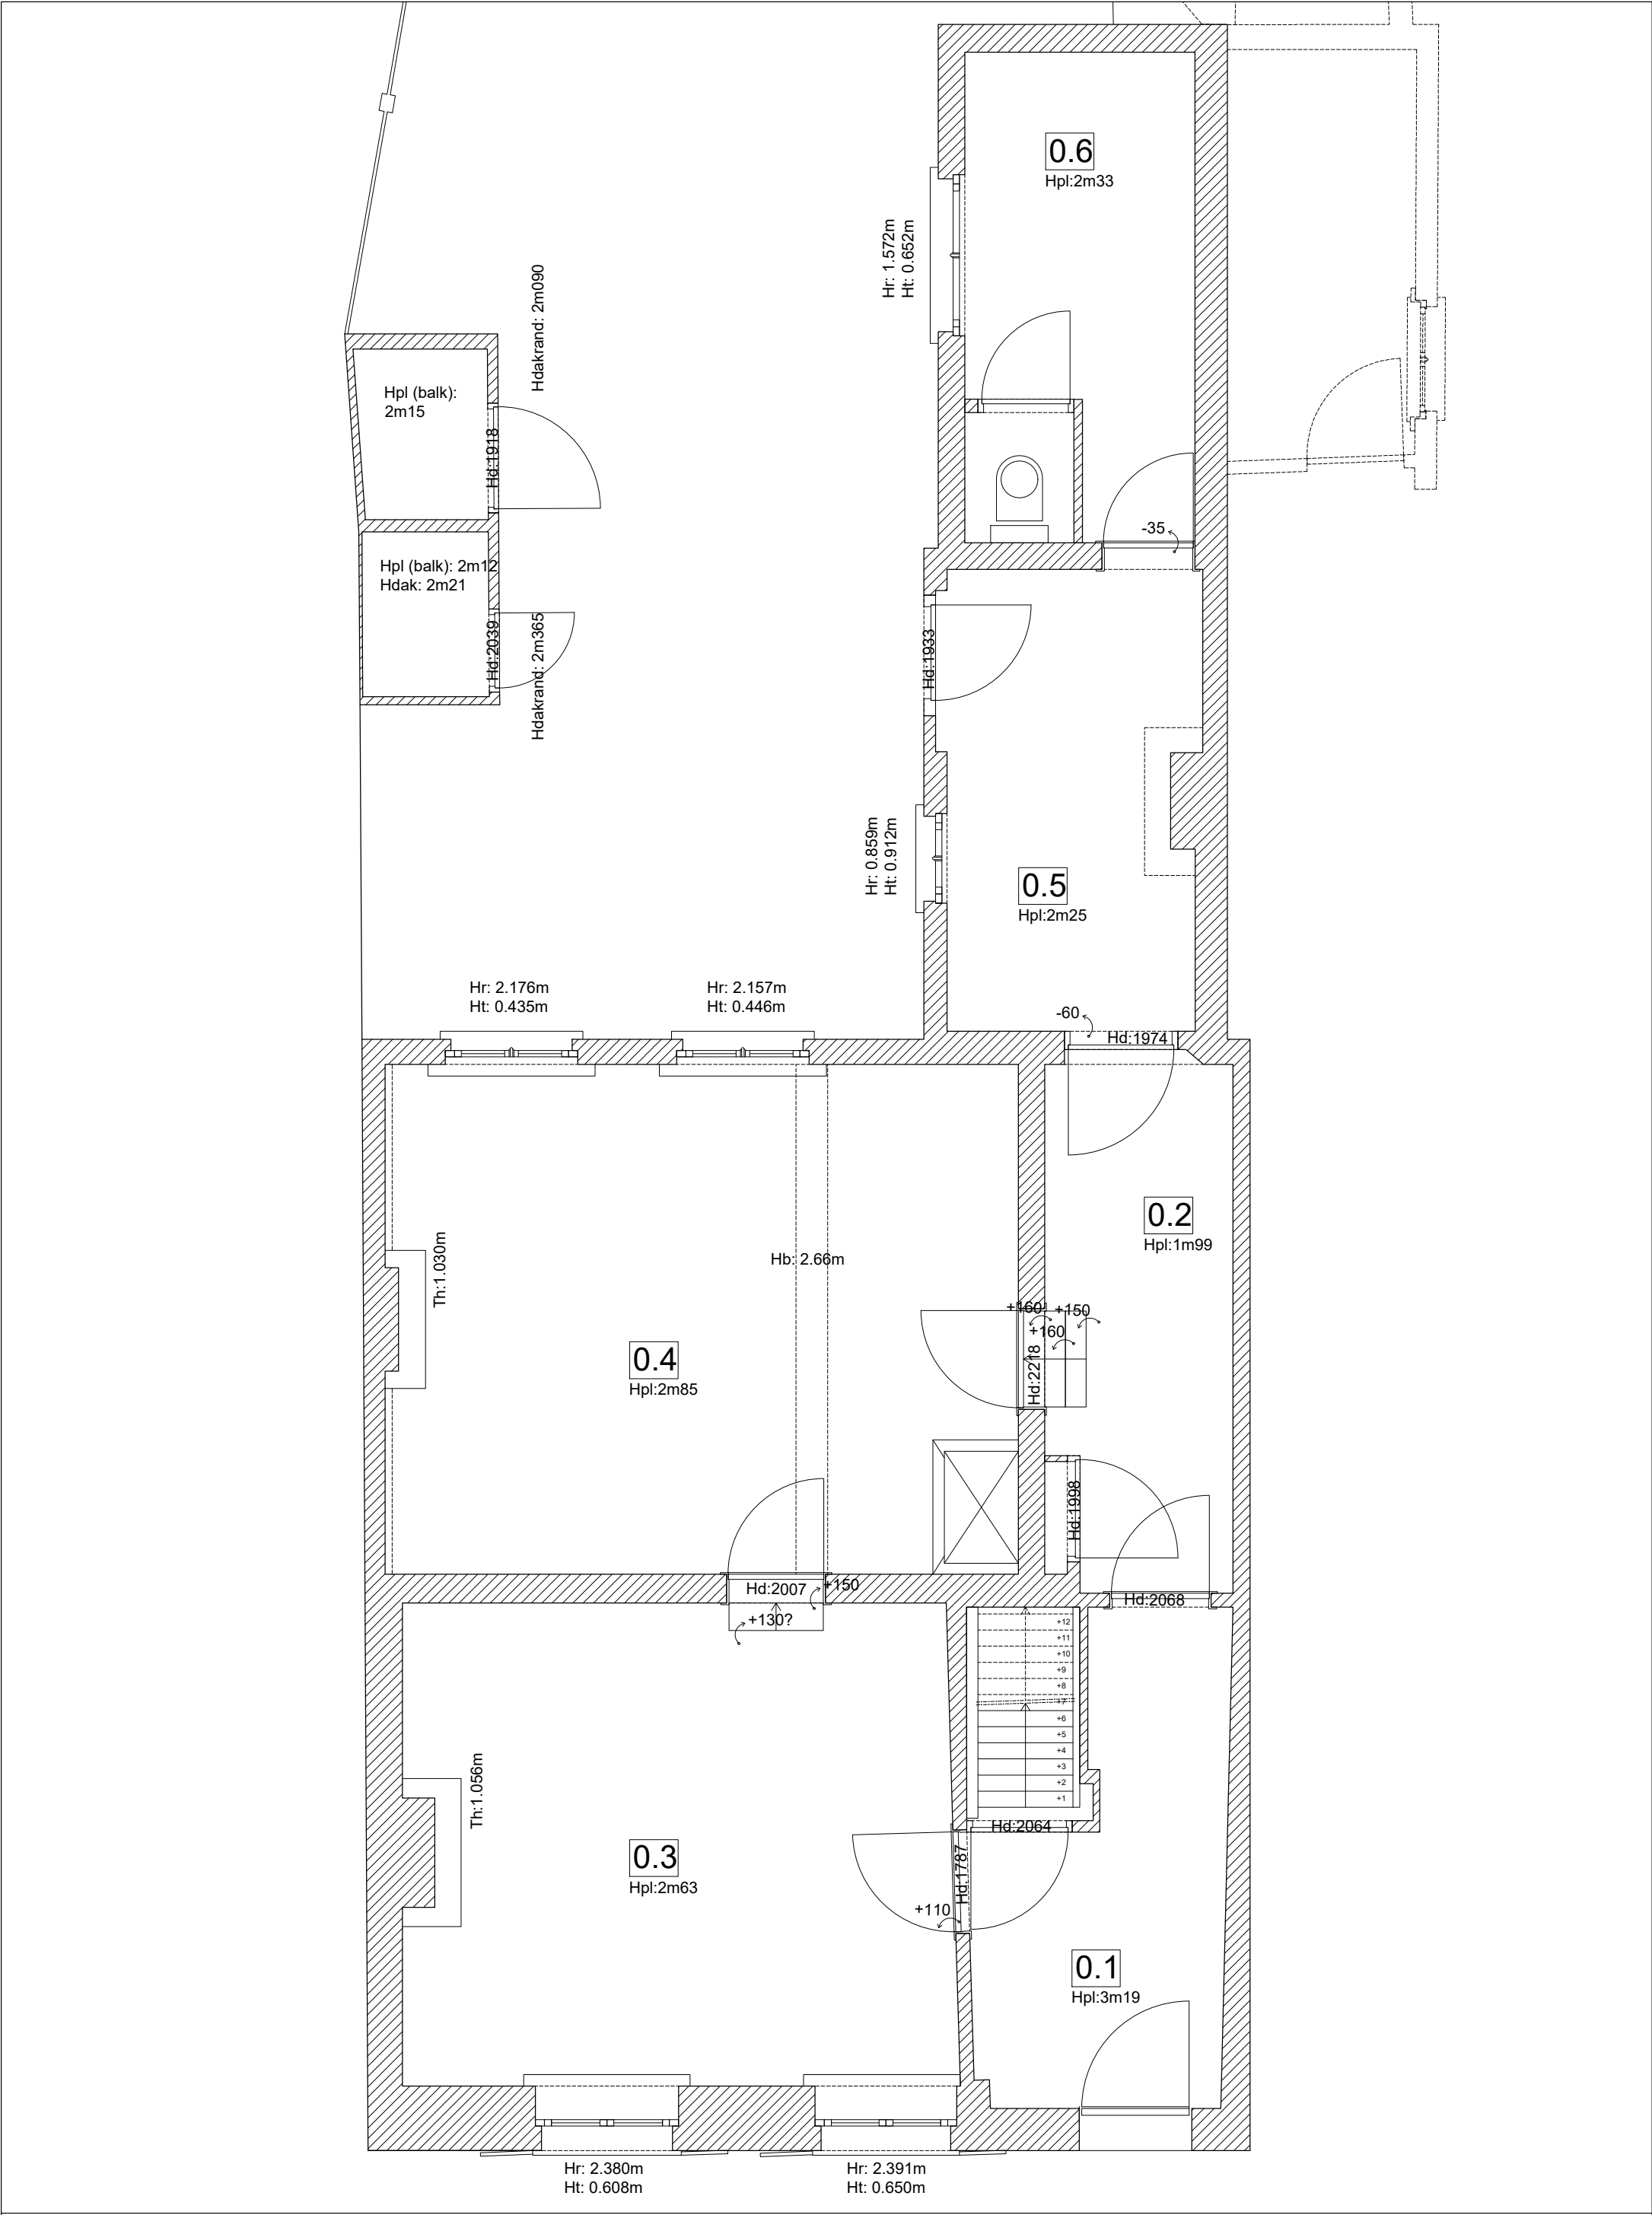

bouwplaats:
Begijnhof 75
Turnhout


bouwheer
OCMW Turnhout

393M - BEGIJNHOF TURNHOUT - CHE NR 75
GELIJKVLOERS

schaal: 1/50 datum: 30/05/2022

\\10.0.0.1\data_arat\ARAT dossiers per gemeente\Turnhout\393 Begijnhof Turnhout OCMW\393_M_CHE studies 2022\393M_NR75\02_Tek\NR75_Opmeting

ARAT
ARAT • architecten bv
Architecten P. Baelus, B. Callaerts
Fraikinstraat 71, 2200 HERENTALS
e-mail: info@arat.be
tel. 014/ 24 86 90

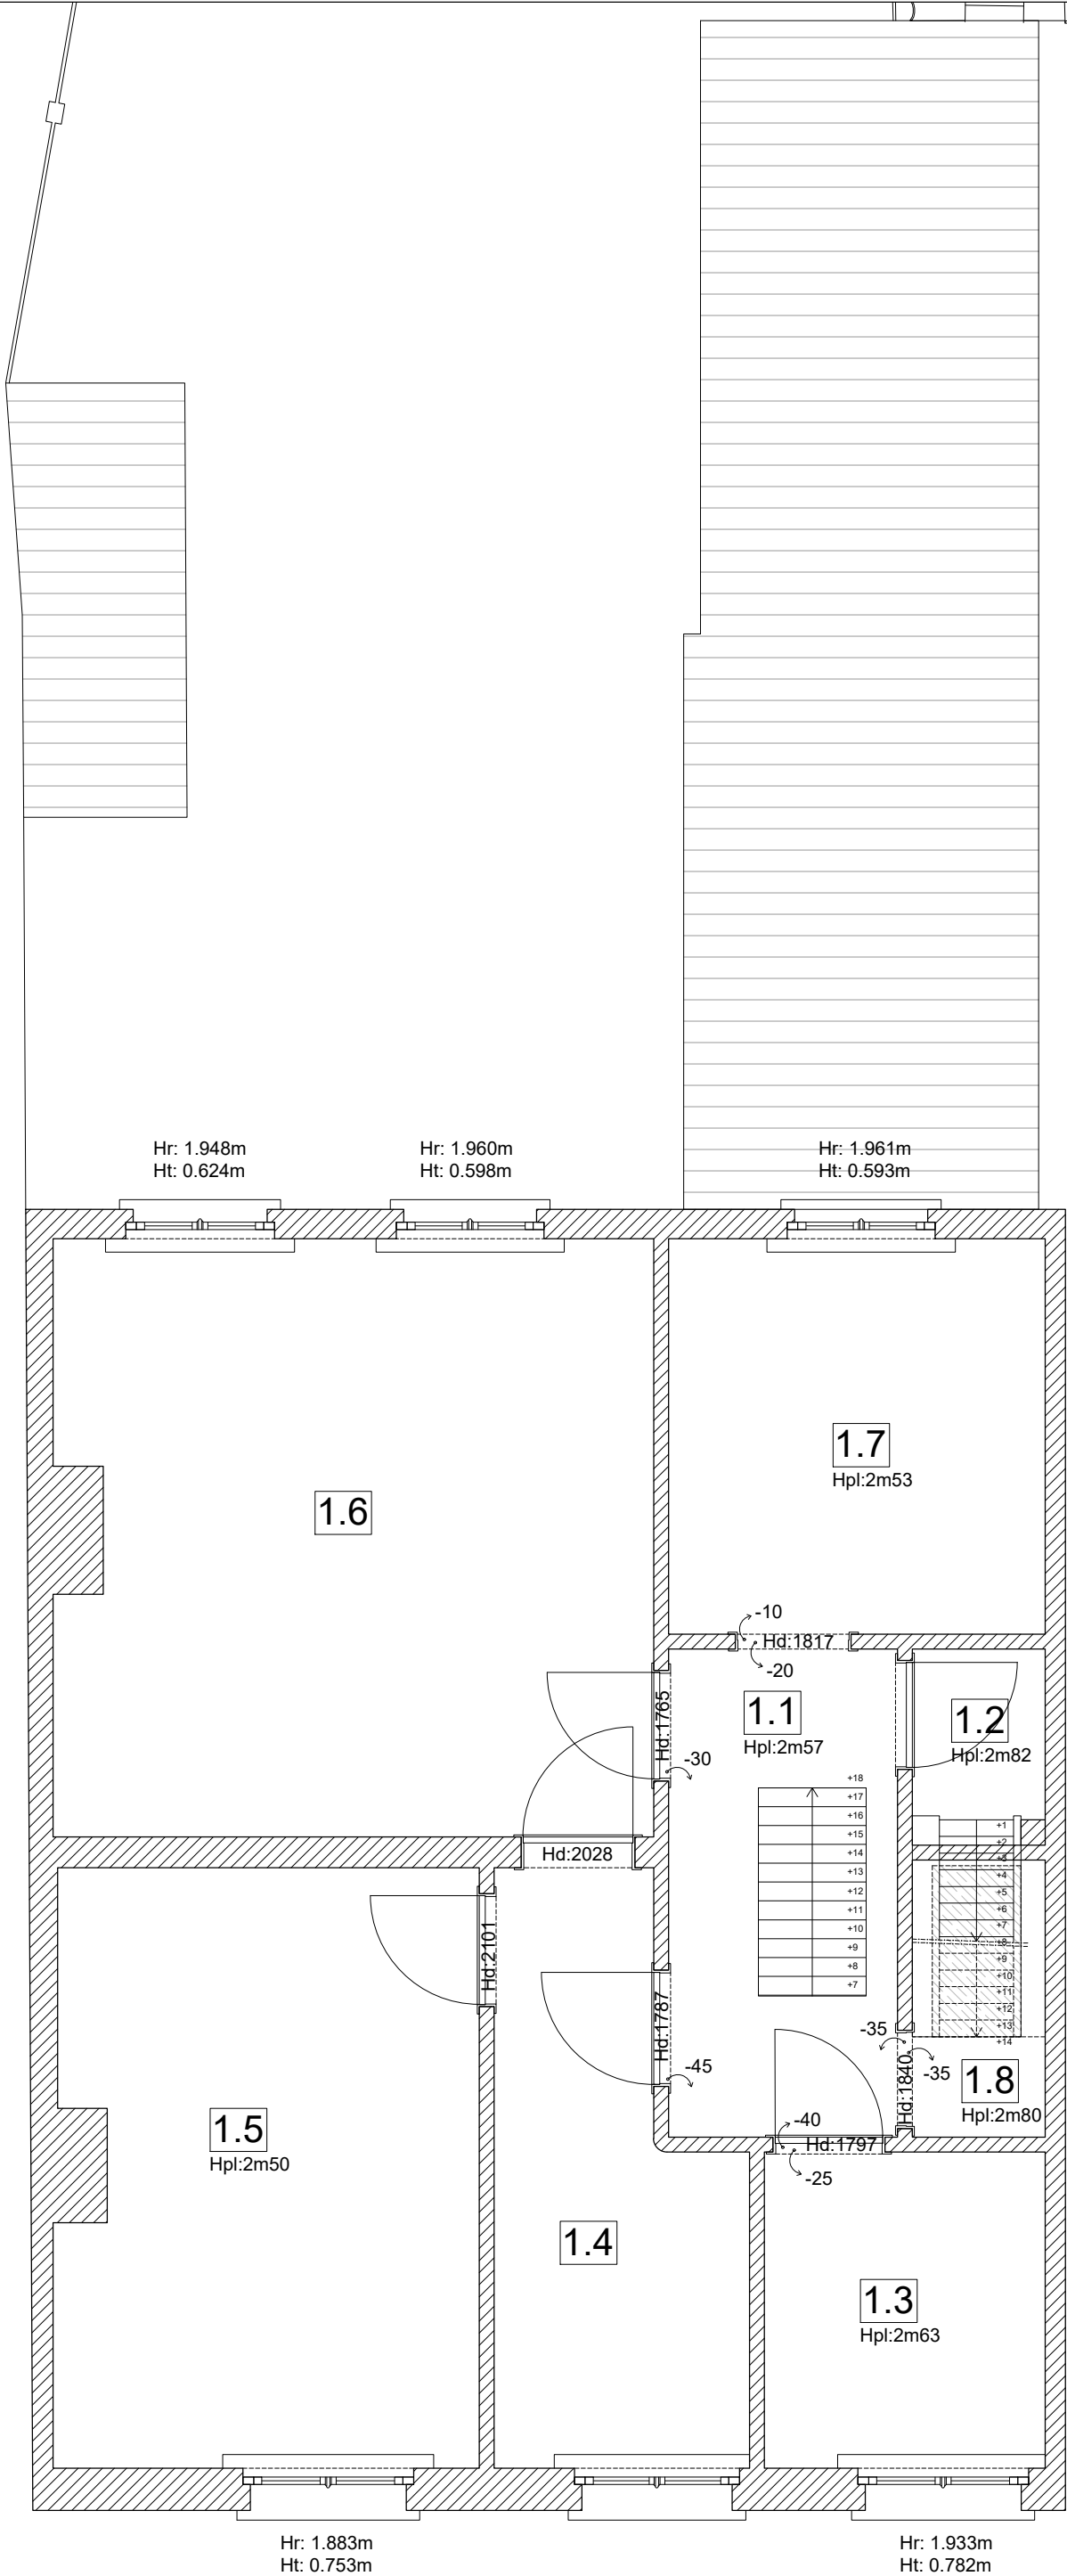

bouwplaats:
Begijnhof 75
Turnhout


bouwheer
OCMW Turnhout

393M - BEGIJNHOF TURNHOUT - CHE NR 75
VERDIEPING

schaal: 1/50 datum: 30/05/2022

\\10.0.0.1\data_arat\ARAT dossiers per gemeente\Turnhout\393 Begijnhof Turnhout OCMW\393_M_CHE studies 2022\393M_NR75\02_TEK\NR75_Opmeting

ARAT
ARAT • architecten bv
Architecten P. Baelus, B. Callaerts
Fraikinstraat 71 , 2200 HERENTALS
e-mail: info@arat.be
tel. 014/ 24 86 90

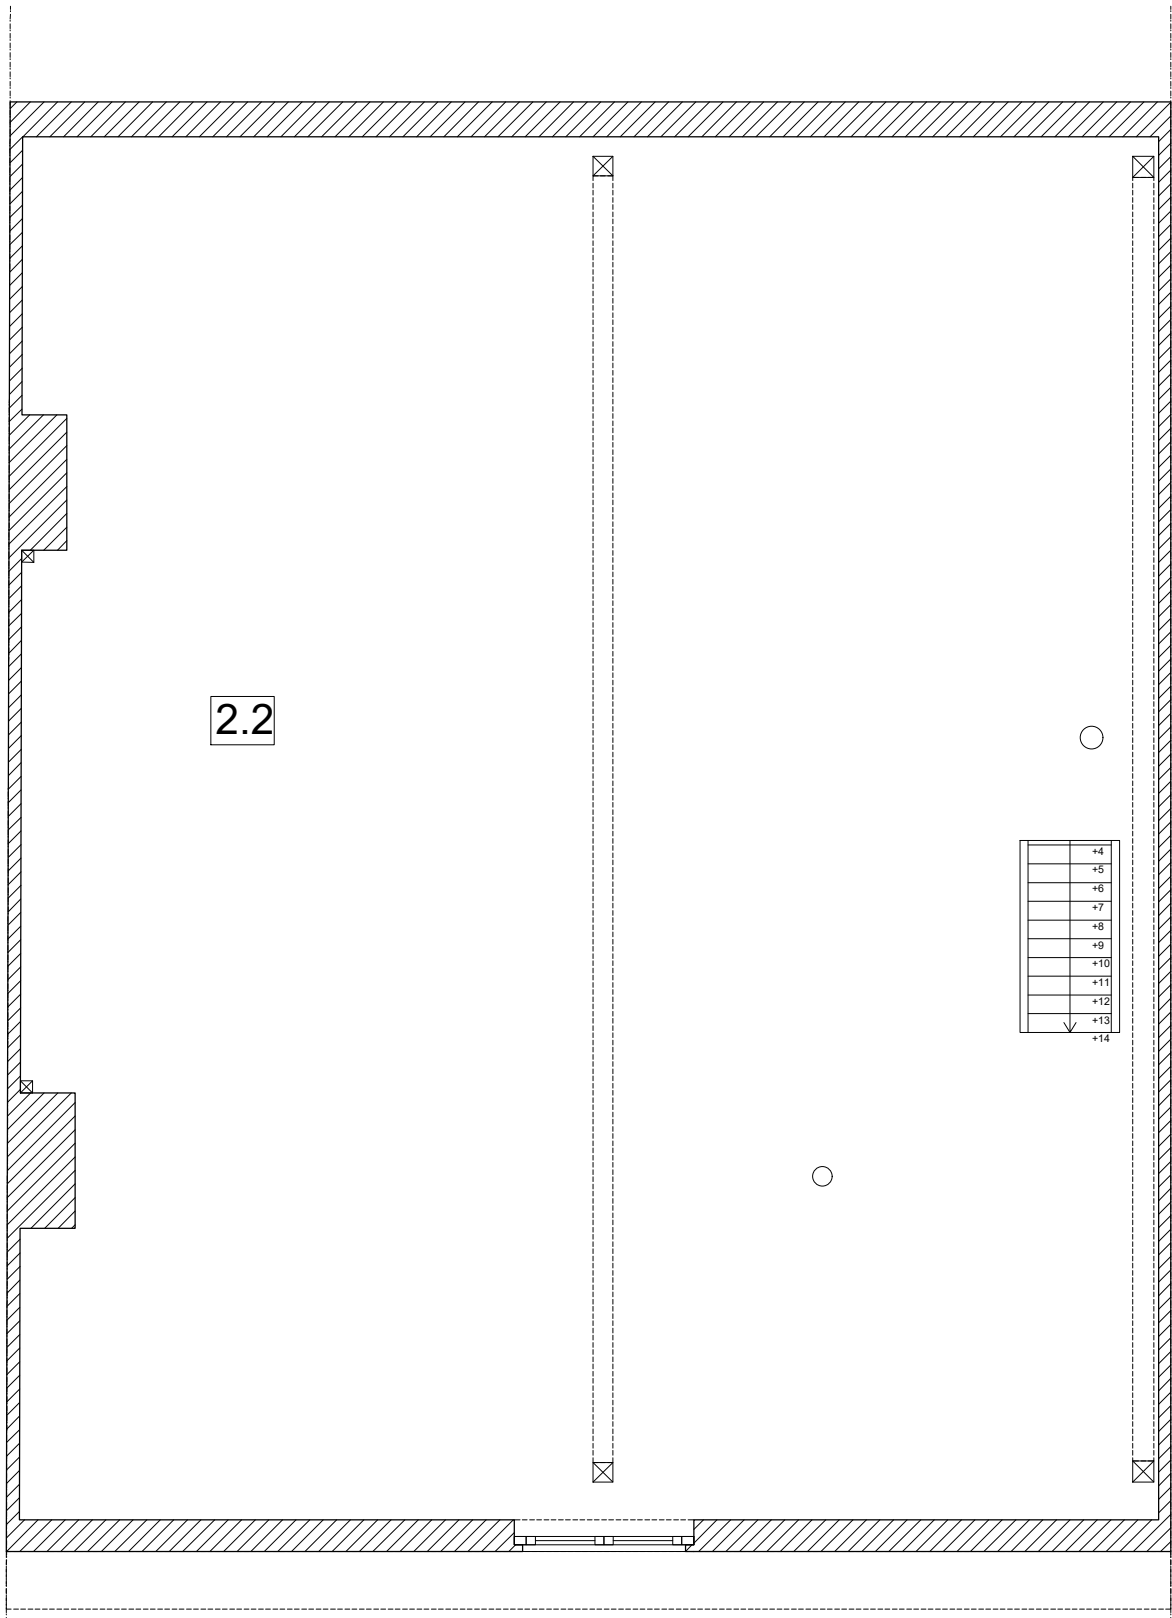

bouwplaats:
Begijnhof 75
Turnhout


bouwheer
OCMW Turnhout

393M - BEGIJNHOF TURNHOUT - CHE NR 75
ZOLDER

schaal: 1/50 datum: 24/05/2022

\\aratdanas\DATA_ARAT\ARAT dossiers per gemeente\Turnhout\393 Begijnhof Turnhout OCMW\393_M_CHE studies 2022\393M_NR75\02_TEK\NR75_Opmeting

ARAT
ARAT • architecten bv
Architecten P. Baelus, B. Callaerts
Fraikinstraat 71 , 2200 HERENTALS
e-mail: info@arat.be
tel. 014/ 24 86 90

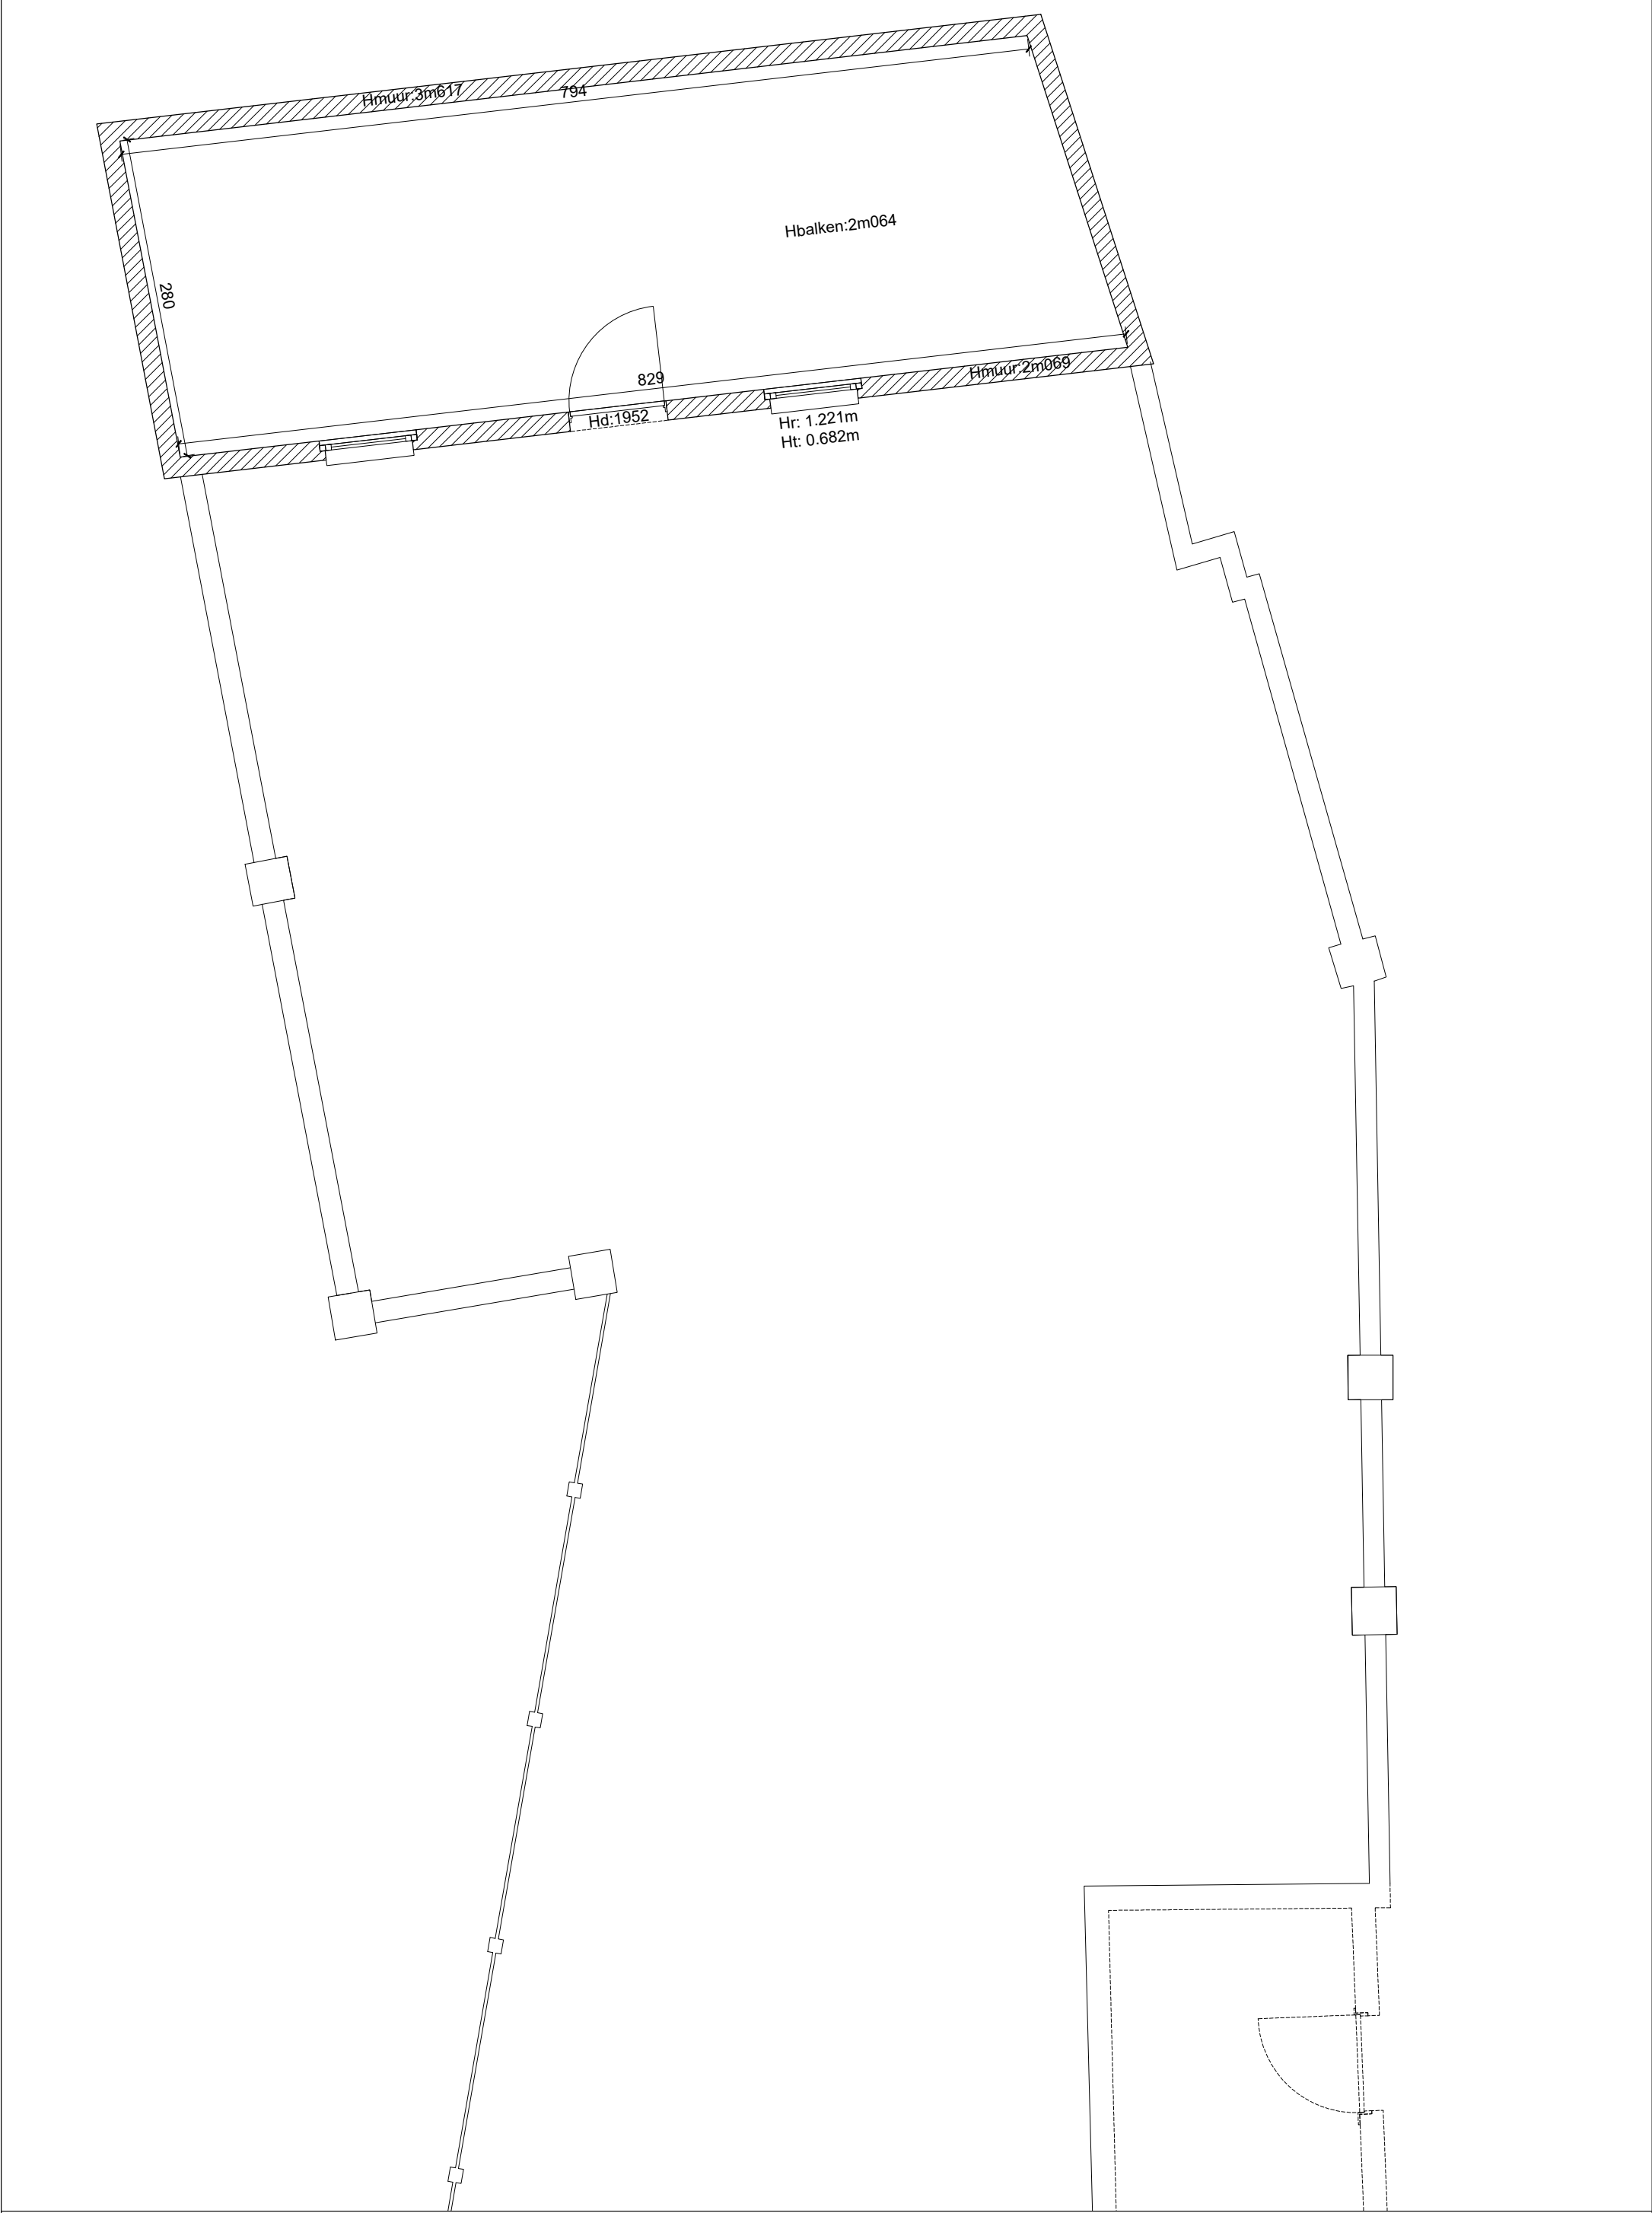

bouwplaats:
Begijnhof 75
Turnhout

bouwheer
OCMW Turnhout

393M - BEGIJNHOF TURNHOUT - CHE NR 75
GELIJKVLOERS

schaal: 1/50 datum: 24/05/2022

Y:\ARAT dossiers per gemeente\Turnhout\393 Begijnhof Turnhout OCMW\393_M_CHE studies 2022\393M_NR75\02_TEK\NR75_Opmeting

ARAT
ARAT • architecten bv
Architecten P. Baelus, B. Callaerts
Fraikinstraat 71 , 2200 HERENTALS
e-mail: info@arat.be
tel. 014/ 24 86 90