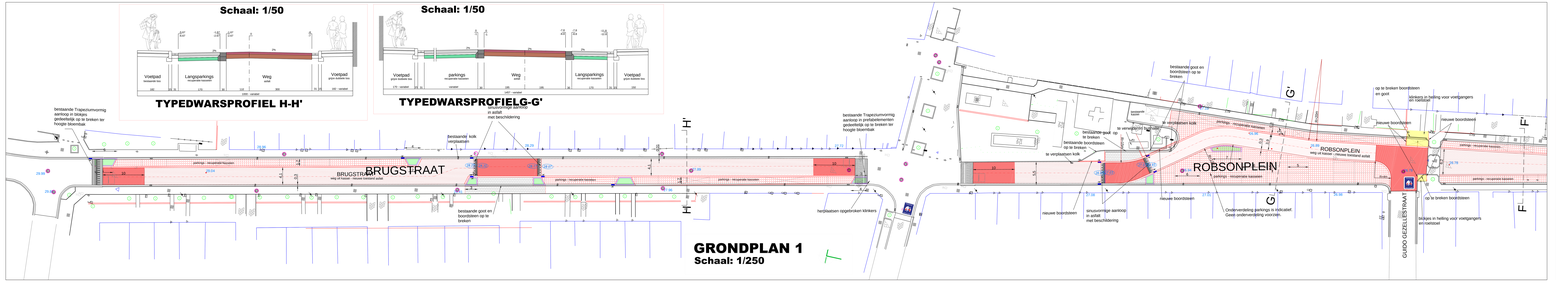

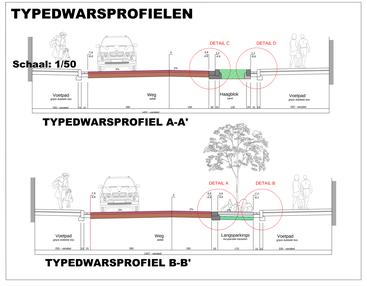

LEGENDE

- Verharding in grijze bss 22x11x10
- Verharding in grijze bss 22x22x10
- Verharding in kassei
- Verharding in KWS met rode slemlaag
- Verharding in KWS
- Groenzone
- Trottoirband type I A
- Aslijn wegtrace
- Goot in betontegels 30x15x7cm
- Nieuwe straatkolk
- Plaats typedwarsprofielen
- Ontworpen hoogte op plan
- Bestaande hoogte

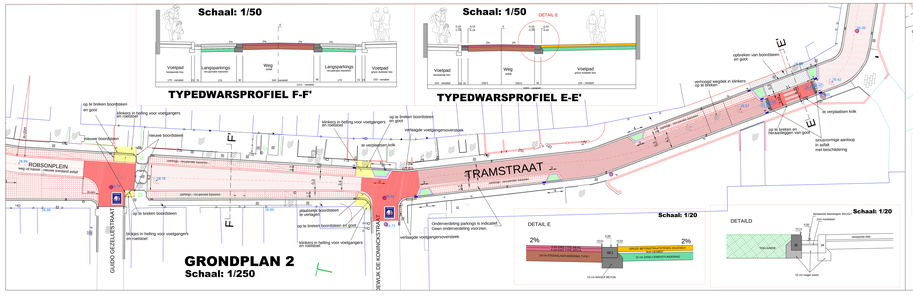

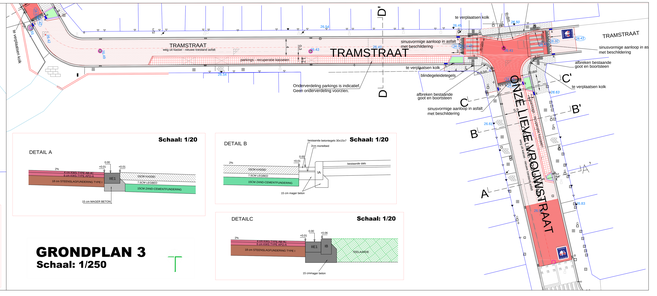

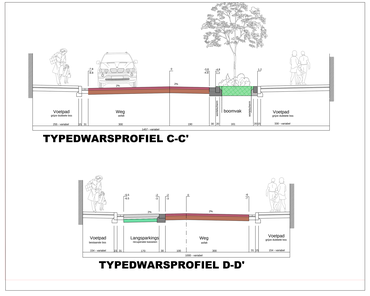

PROVINCIE ANTWERPEN
ARRONDISSEMENT TURNHOUT
STAD TURNHOUT

Infrastructuurwerken

Tramstraat - Robsonplein - Brugstraat

GRONDPLAN

Intercommunale Ontwikkelingsmaatschappij voor de **Kempen**.

Antwerpsesteenweg 5 B-2440 Geel
T 014 58 85 61 F 014 58 97 23
info@iok.be www.iok.be

DE VEKAATWATERINGLAND STADSWERKMAKKE

A. S. DE RUYCKHAVER
Ingenieur - Architect

ref. ontwerkmap		
datum	08-05-2017	
schaal	1/250	
meetnetwet	2/2	
uitvoeringsfase	T2300ps	
getekend	MH	

Opdrachtgever voor de gemeenschap van TURNHOUT in zijn stilling van De burgemeester, De secretaris,

bestandsnaam	datum	wijzigingen
4762(4) Brugstr -Robsonpl.-Tramstr	08-05-2017	
	08-05-2017	
	08-05-2017	
	08-05-2017	

Opening van de bieding op

Tramstraat - Robsonplein - E

VERZAMELPLAN

AFDELING : 4, SECTIE : P