


Nieuwe kaai

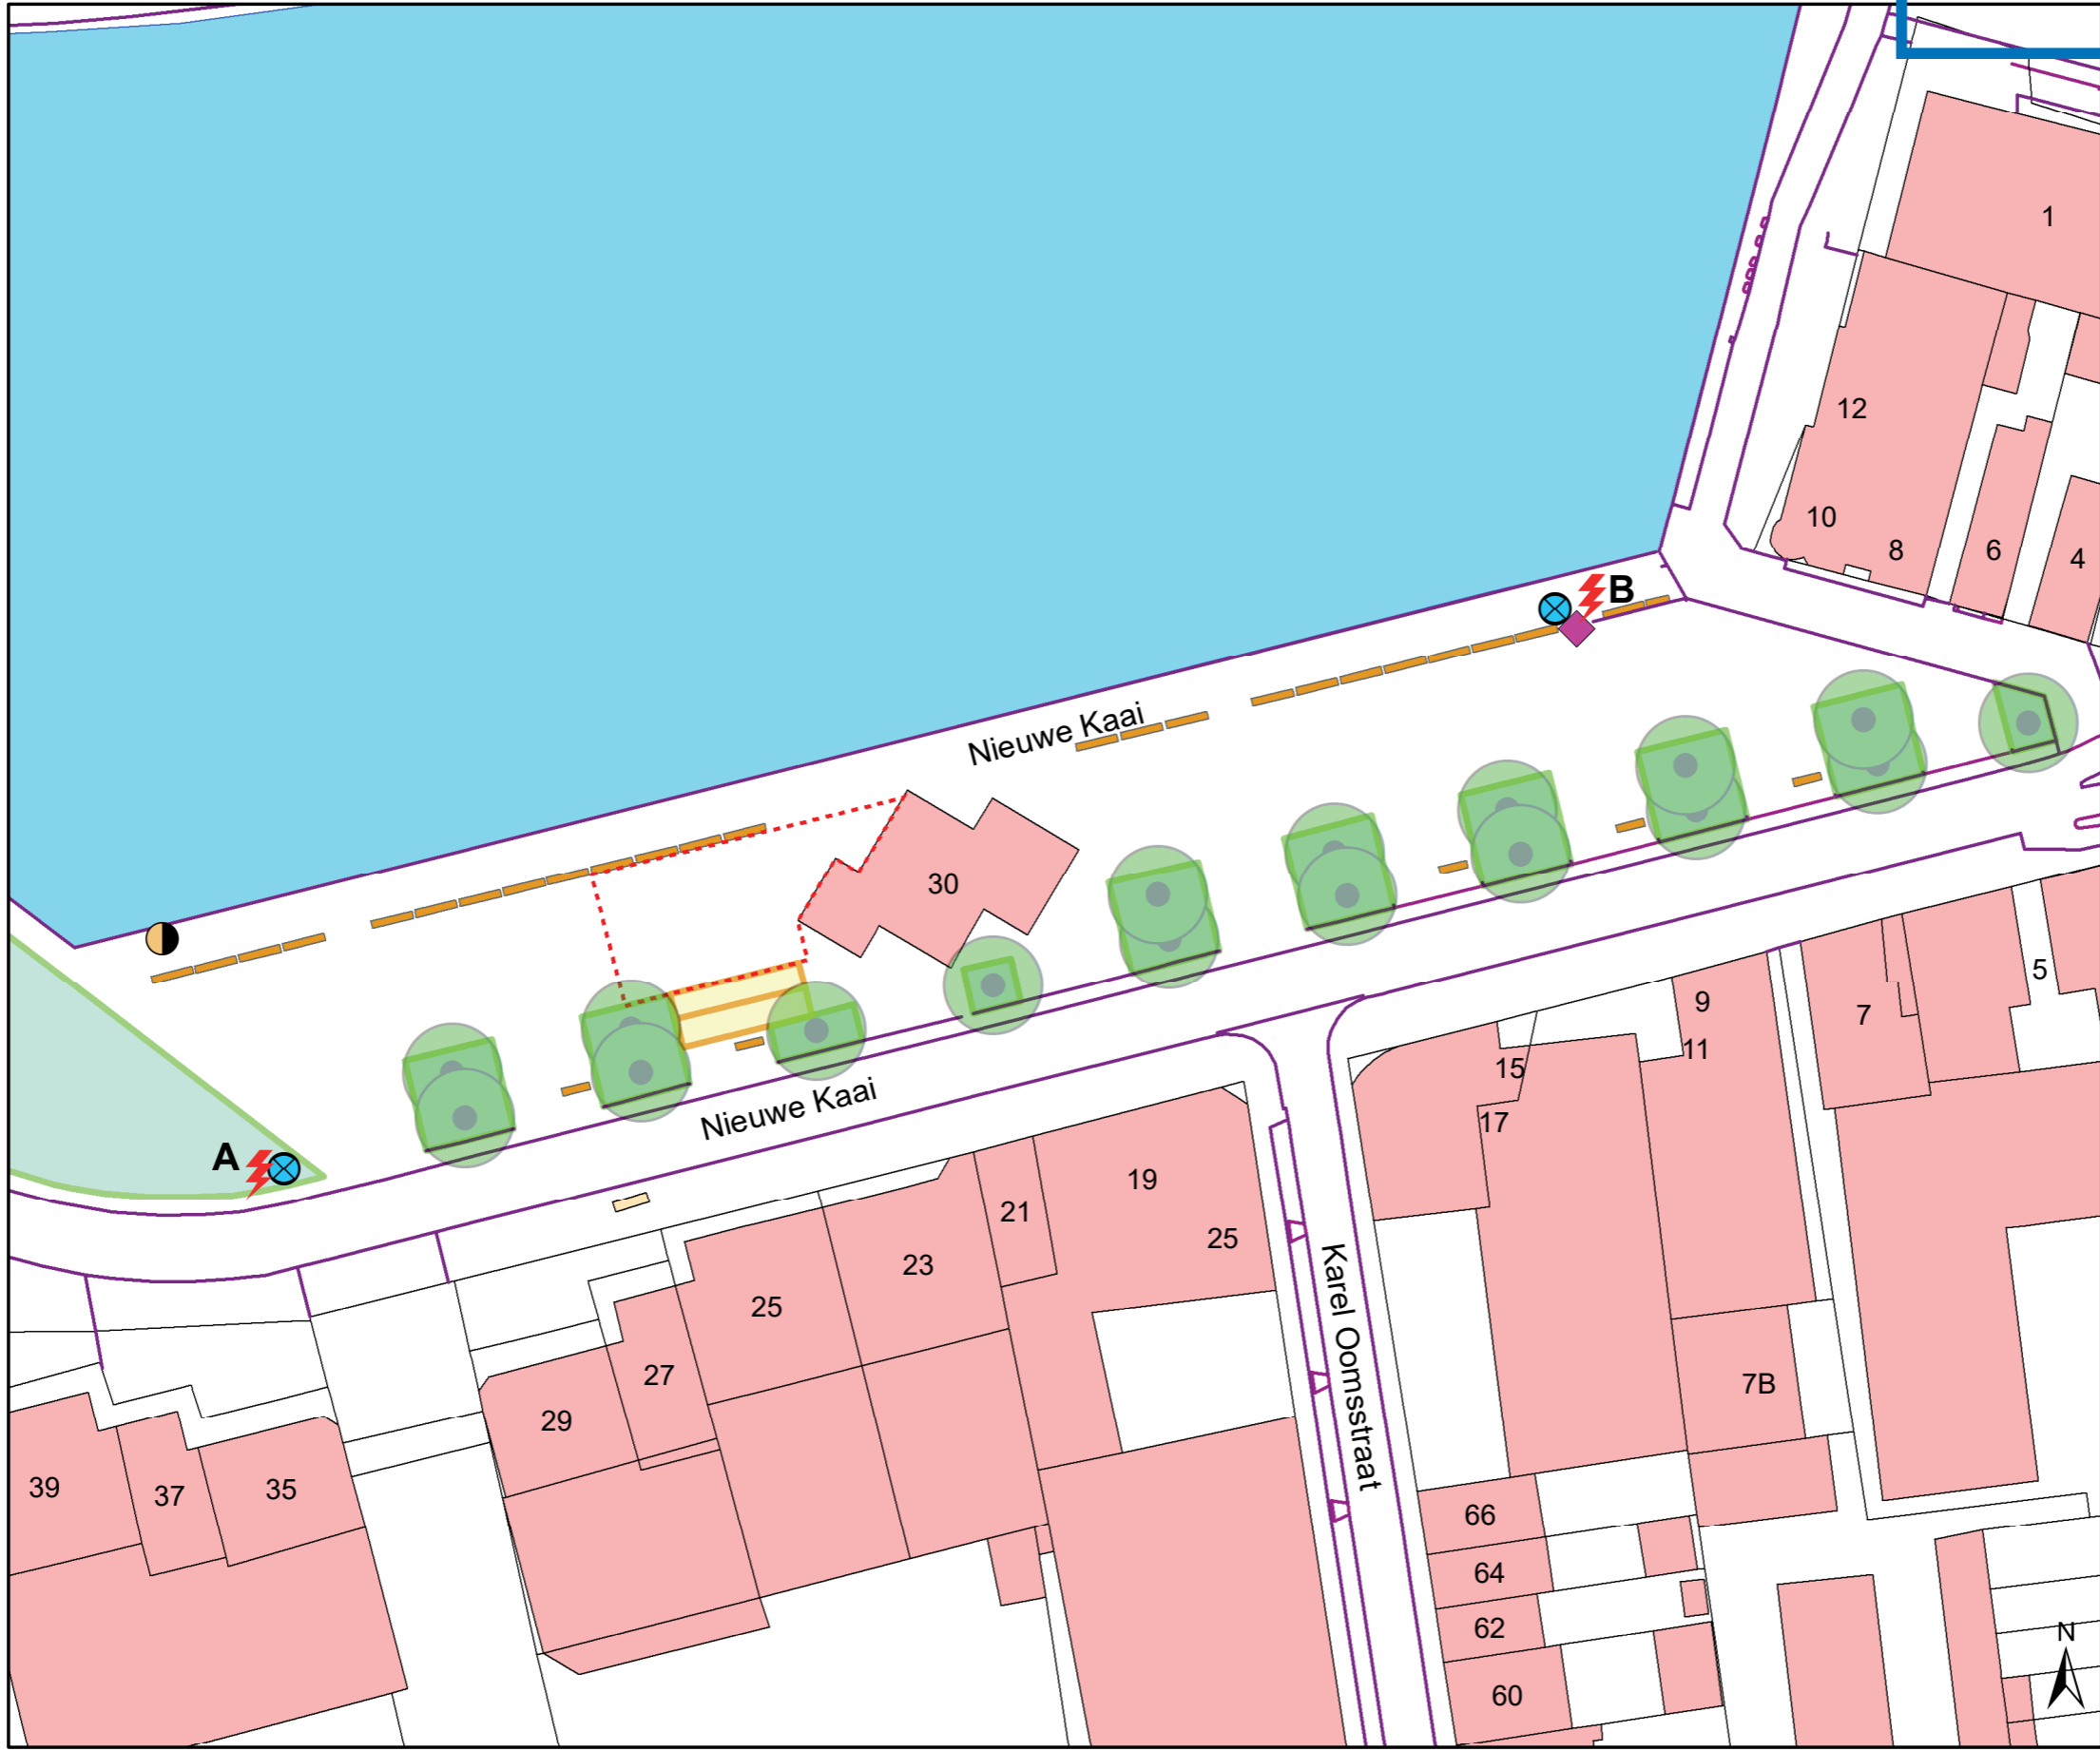

Vermogen Elektriciteitskast

A: 350A 3x 32A 230V
2x 63A 400V

B: 100A 1x 63A 400V

- Waterpunt
- Elektriciteitskast
- Afvoer
- Petanquebaan
- Terras Boothuis
- Banken
- Kubus