


Warandeplein

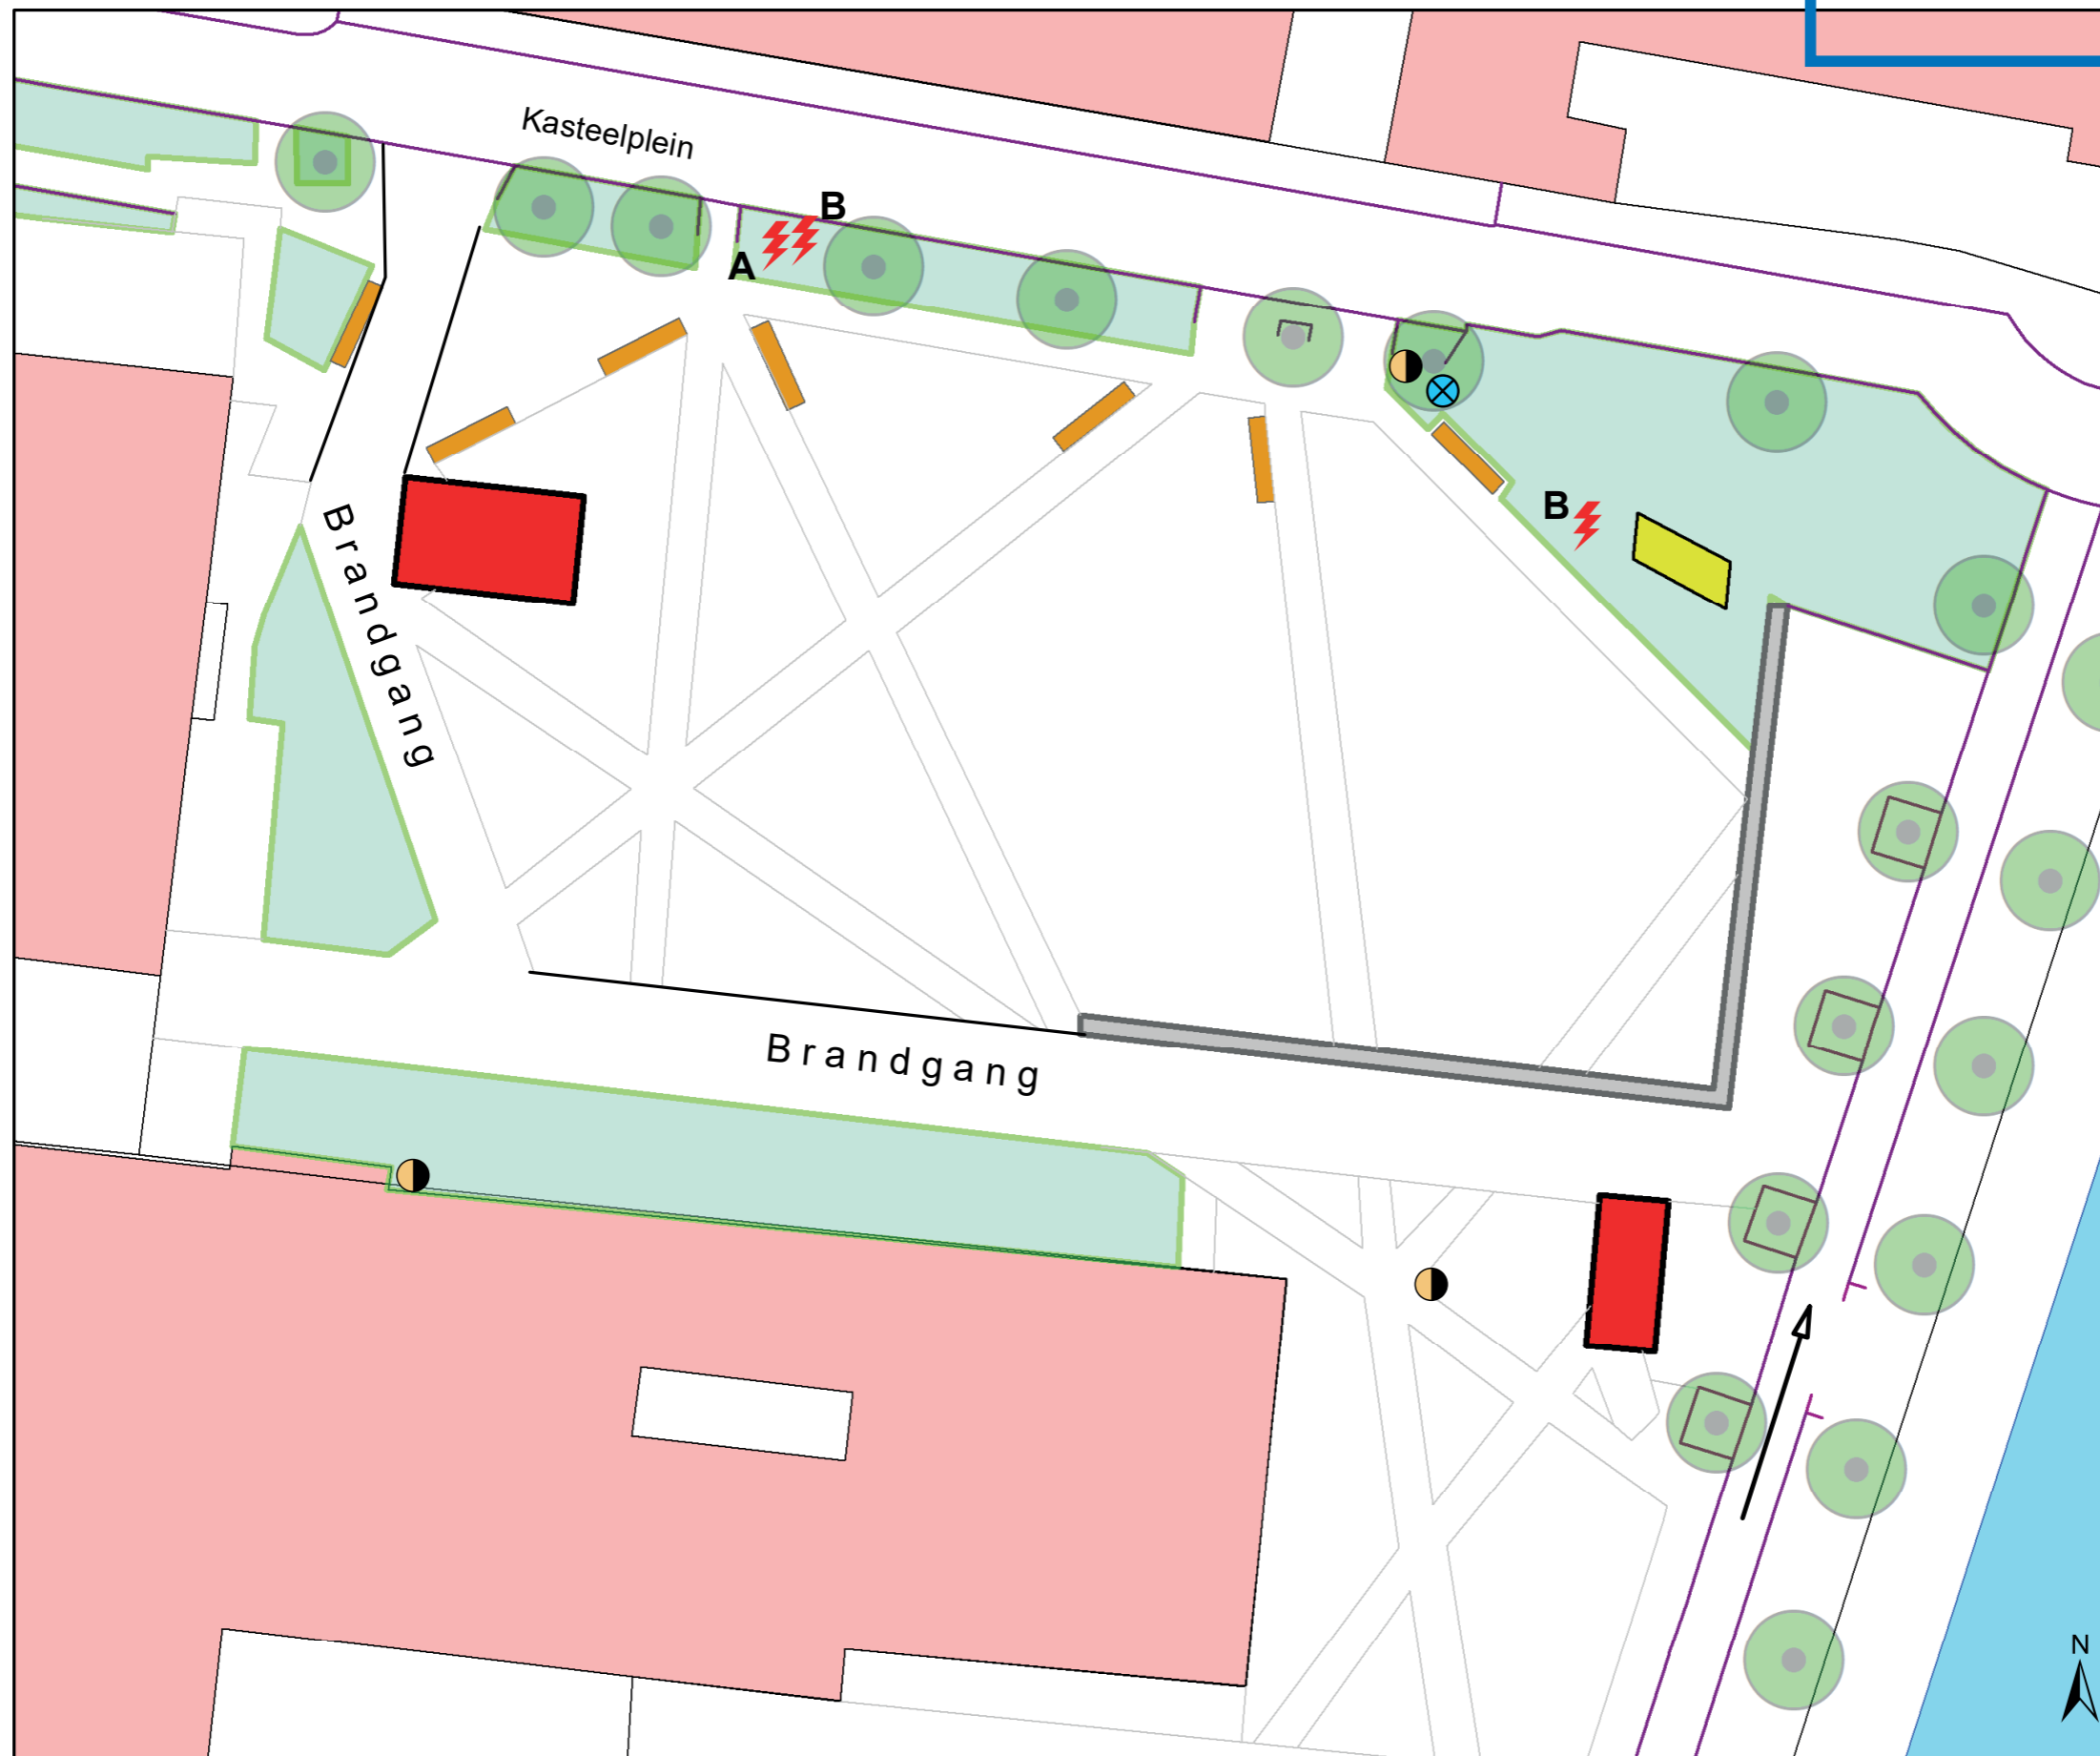

Vermogen Elektriciteitskast

- A: 250A 2x 125A 400V
- B: 100A 9x 32A 230V
1x 32A 400V
1x 63A 400V

- Waterpunt
- Elektriciteitskast
- Afvoer
- Banken
- Ingang Parking
- Rooster