


Toepassing van Titel II, hoofdstuk II van de Vlaamse Codex Ruimtelijke Ordening

Gezien en voorlopig vastgesteld door de gemeenteraad van de stad Turnhout in zitting van 26 februari 2024

Elektronisch ondertekend op
29/02/2024 door Bie De Busser,
Algemeen directeur

Elektronisch ondertekend op
29/02/2024 door Peter Jozef Segers,
Voorzitter

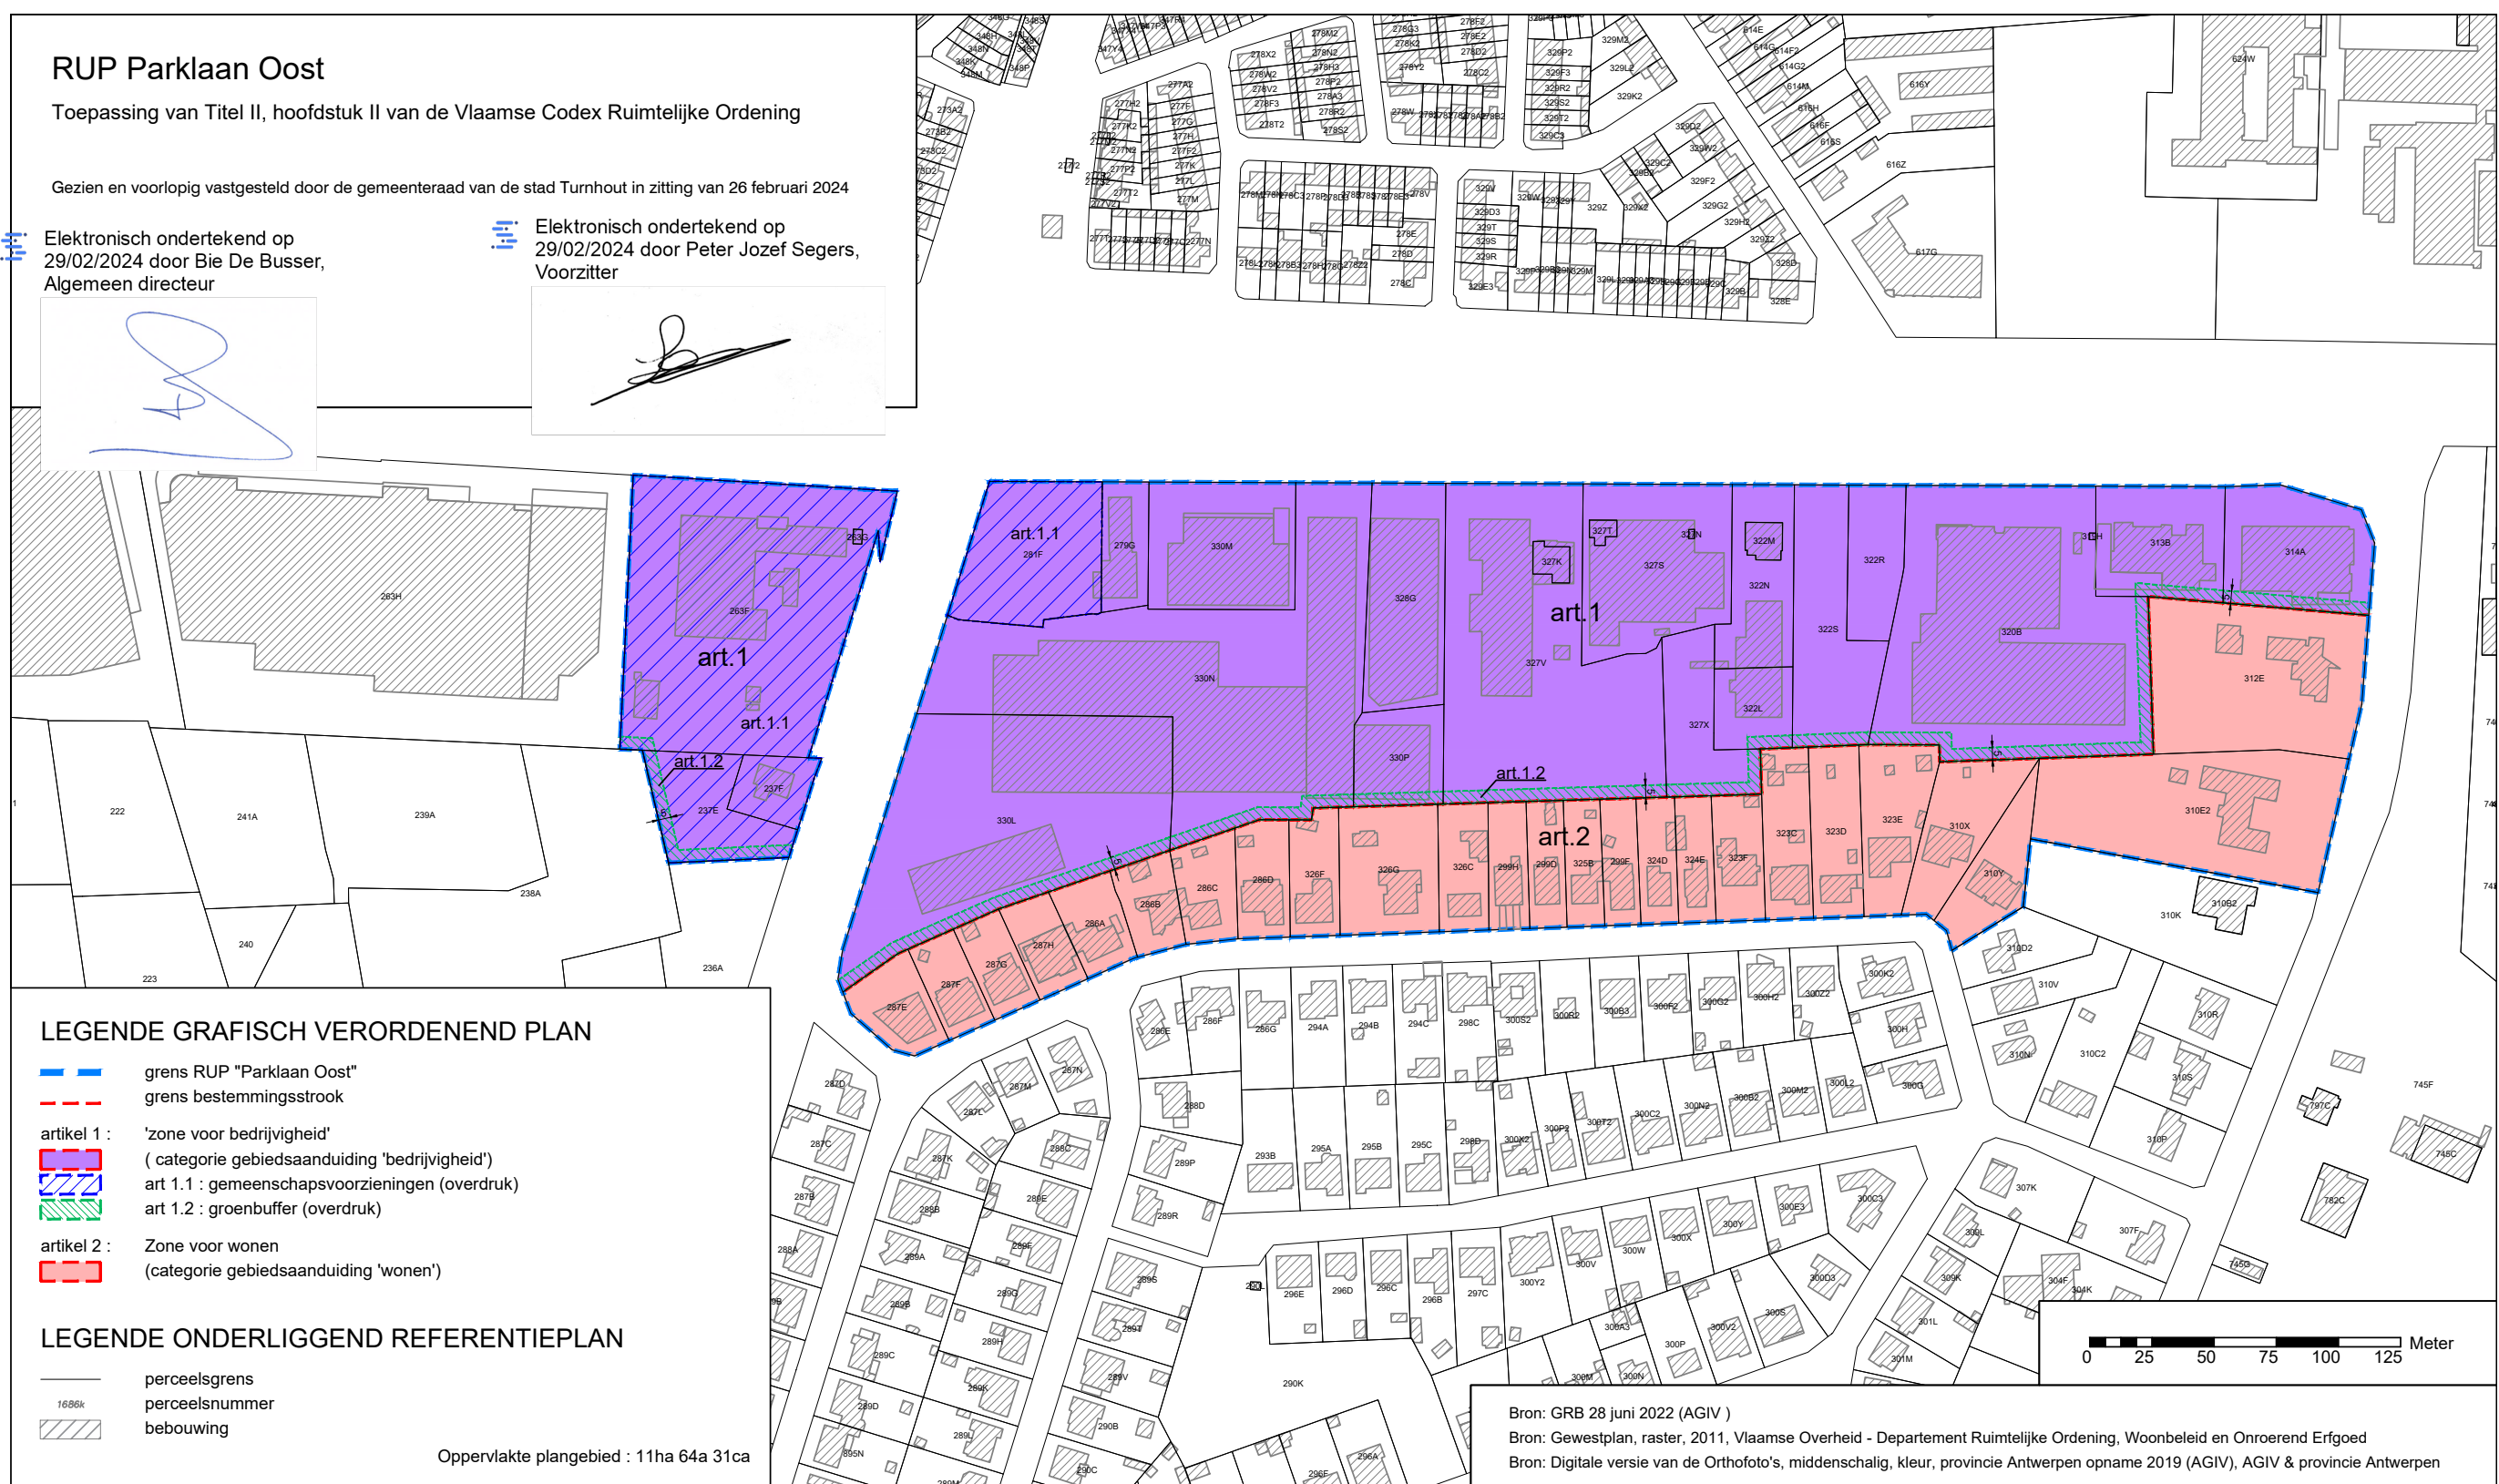

Bron: GRB 28 juni 2022 (AGIV)

Bron: Gewestplan, raster, 2011, Vlaamse Overheid - Departement Ruimtelijke Ordening, Woonbeleid en Onroerend Erfgoed

Bron: Digitale versie van de Orthofoto's, middenschalig, kleur, provincie Antwerpen opname 2019 (AGIV), AGIV & provincie Antwerpen



Intercommunale
Ontwikkelingsmaatschappij
voor de **Kempen**

Antwerpseweg 1 B-2440 Geel
T 014-58 09 91 F 014-58 97 22
info@iok.be www.iok.be

STAD TURNHOUT

Grafisch verordenend plan
RUP "Parklaan Oost"

bestandslocatie	schaal	getekend	datum	fase
G:\TURNHOUT\350267\350267_RUP_05.dwg	-	AD	september 2022	i.f.v. voorlopige vaststelling

Dit plan werd opgemaakt m.b.v. orthofoto's, kadasterplannen en metingen. De afmetingen en oppervlakten zijn slechts benaderend.

DE RUIMTELIJKE PLANNERS

ir. S. Sneyers
Erkend Ruimtelijk Planner

M. Sannen
Erkend Ruimtelijk Planner

