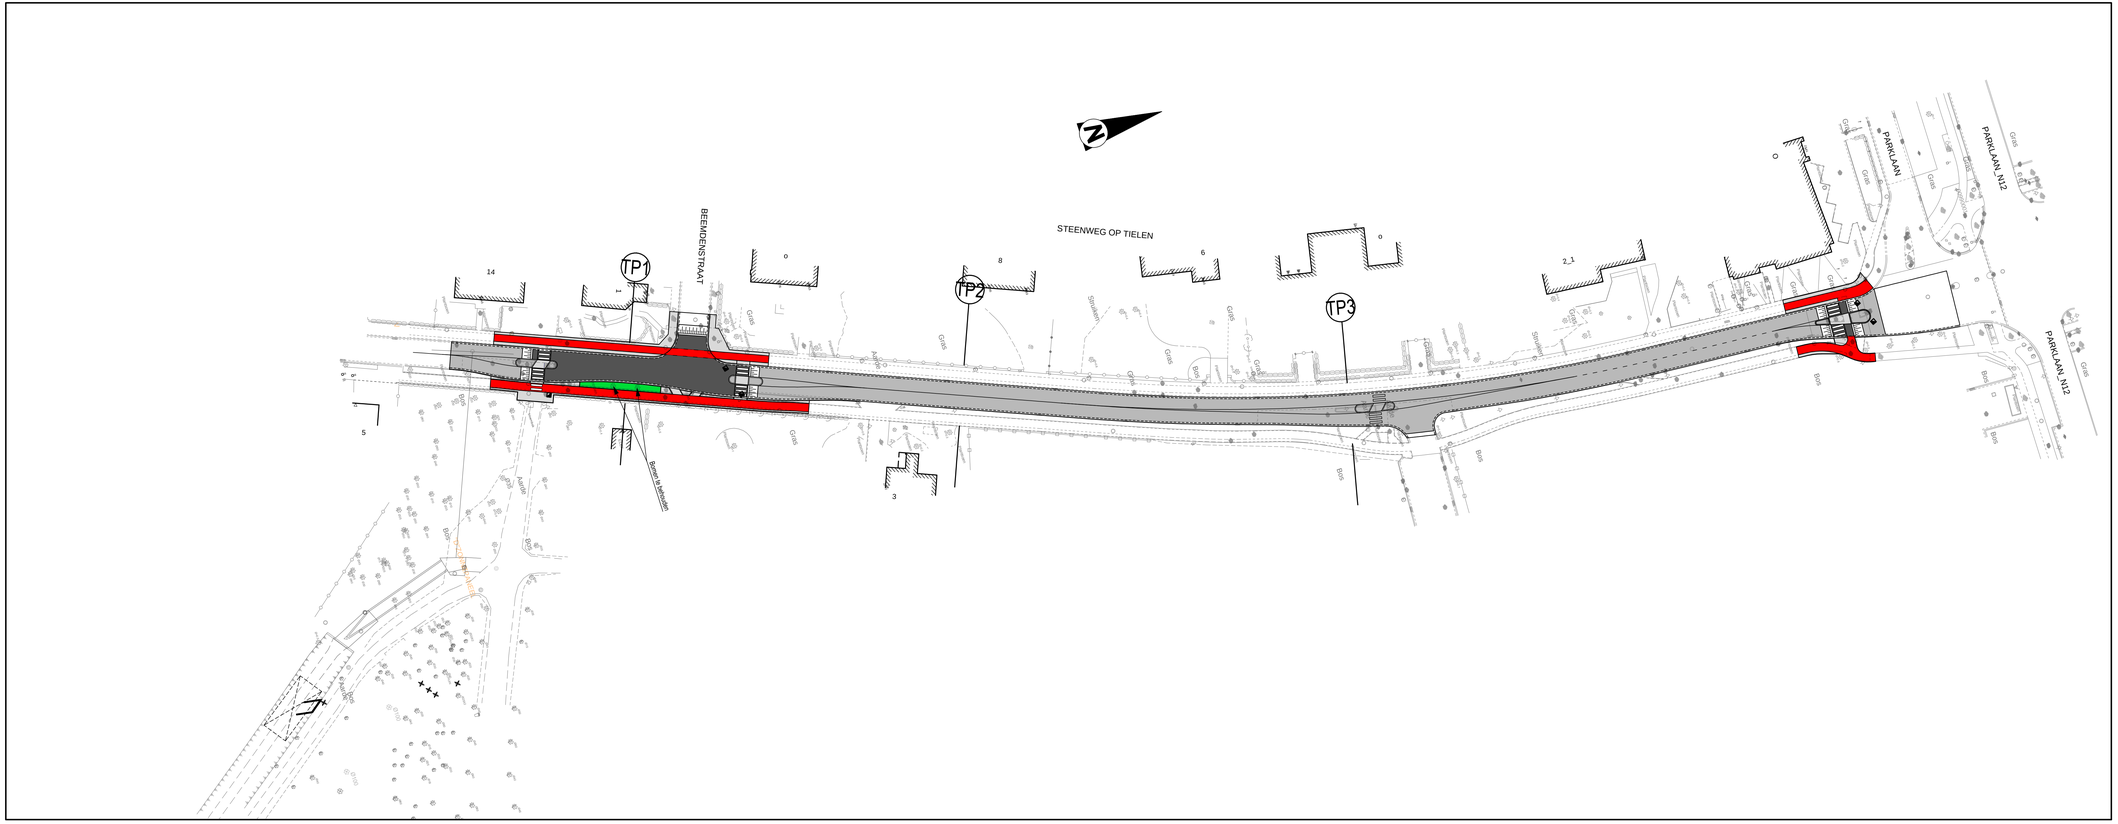

VERKLARING

- Verharding in cementbeton
- Verharding in cementbeton (printbeton)
- Verharding in zwarte betonstraatstenen
- Verharding in rode betonstraatstenen
- Verharding in grijze betonstraatstenen
- Groenstrook
- Aanzetplateau met prefab elementen
- Straatgoot type IIE1 + trottoirband type IA

Opdrachtgever

STAD TURNHOUT
PROVINCIE ANTWERPEN

Opdrachtgever	Gezien & goedgekeurd door	
Campus Blairon 200 2300 Turnhout Tel. +32 (0)14 44 33 11	de secretaris	de burgemeester
	F. Buijs	E. Vos

Project

AANLEG RWA RIOLERING
AS KASTEELLOOP
DEEL 3: STEENWEG OP TIELEN

ONTWERP

Studiebureau

ARCADIS Design & Consultancy for natural and built assets

Maatschappelijke zetel:	Culturelewerkte vestiging:
ARCADIS Belgium nv/sa Koningsstraat 80 1000 Brussel Managing Director Luc Hellemans	ARCADIS City Link, Posthoflaan 12 2600 Berchem Tel. +32 (0)3 360 83 00 Fax. +32 (0)3 360 83 01

info@arcadisbelgium.be - www.arcadisbelgium.be

Index	Datum	Omschrijving	Getek.	Ontw.	Projectverantw. IPE
					Schaal 1/500
					Formaat 0.75 m²
D1	12-09-2016	Aanpassingen ontwerp	JME	IPE	Projectnr. **BE01120001117**
C1	16-05-2016	Ontwerp	JME	IPE	
B1	24-03-2016	Voorontwerp: koker 2500 x 1500	ISC	IPE	Volgnummer 5/9
A1	29-10-2012	Voorontwerp	LTH	IPE	

Afdrukdatum: 27-03-2017 13:01 PM
Bestandsblocatie: N:\BE01120001117_Turnhout_Grbv_RWA_as_Kasteelloop\3_Studie\23_Ontwerpfase_3 Steeg op Tielen\Plannen\120001117_3_a1_D1.dwg

ONTWORPEN TOESTAND GRONDPLAN WEGENIS	5