

☒ AV Antwerpen - Limburg : Tel.: 03 221 86 11
☐ AV Brabant : Tel.: 02 674 57 11
☐ AV Oost & West Vlanderen : Tel.: 09 244 77 11
☐ AV Wallonie : Tel.: 081 432 611

Code PC Resi. ☒

Personen verantwoordelijk voor de uitvoering van het werk :
Naam, Voornaam: P. L. M. W.
BTW nr: TURNHOUT
of identiteitskaartnr: V. N. DOVEN
Stroomleverancier: V. N. DOVEN
Meter nr: stand:
Wijze van meting: ☐ dag - ☐ tweevoudig - ☐ nachttarief -
VERSLAG nr:
Lid nr: Ontvangstbewijs nr:
Installatie: Naam: P. L. M. W.
Adres: DE GRUYTER 75 B
Datum onderzoek: 6/5/2003
Eigenaar of aangestelde: Tel.:
Naam, Voornaam: ...
Adres:
Aanvrager:

Type van bezoek: ☒ 270 ☐ 271 ☐ 276 AREI Aard installatie: ☐ Nieuwe ☐ Uitbreiding ☒ Wijziging ☐ Bestaande ☐ Tijdelijke
Onderzoek volgens de voorschriften van: ☒ AREI art. 86 ☐ 87 ☐ 88 ☐ 95 ☐ ARAB ☐ T.R. ☐ Stroomleverancier
Installatie ontworpen voor een spanning van 230 V, AC, Bescherming aansluiting: 4 A Type: 400
Omschrijving aansluiting: 4 x 10 mm² Kabeltype: 4 Doorsnede: 4 x 4 mm²
Voeding hoofdbord: 4 x 10 mm² Aantal borden: 4 Aantal eindstroombanen: 4
Type aardelektrode: 4 Spreidingsweerstand: 4 Ohms Algemeen isolatieniveau: 4 M Ohms

PROCES-VERBAAL VAN ONDERZOEK VAN EEN ELEKTRISCHE LAAGSPANNINGSINSTALLATIE

BESCHRIJVING VAN DE INSTALLATIE: de opstellingsschema(s) en het (de) eendraadsschema(s) maken integraal deel uit van dit verslag en werden voor gezien getekend.

<u>VERANTWOORDING</u>	<u>V. L. B. GYLAGEN</u>

INBREUKEN (voor de betekenis van de nummers zie keerzijde)

VOOR ONTVANGST
IVEKA - ELECTABEL
Kon. Elisabethlei 38
2300 TURNHOUT

De hoofddifferentieel was - werd - (niet) - gelood.
De elektrische installatie moet opnieuw gekeurd worden vóór evenals voor de ingebruikname van aanzienlijke wijzigingen en/of uitbreidingen zoals het bijvoegen van een stroomkring.

Besluit:

DE NIEUWE ELEKTRISCHE INSTALLATIE IS - IS NIET - CONFORM AAN DE HIER VOOR VERMELDE VOORSCHRIFTEN
DE INSTALLATIE WAS - MAG - MAG NIET - ONDER SPANNING

VERSLAG VAN ONDERZOEK VAN DE BESTAANDE INSTALLATIE (ART. 276 VAN HET AREI)

INBREUKEN op het bestaand gedeelte (voor de betekenis van de nummers zie keerzijde)

De installatie moet vóór opnieuw gekeurd worden.


Overeenkomstig artikel 274 van het AREI, moeten zonder vertraging de werken worden uitgevoerd die nodig zijn om de vastgestelde inbreuken te doen verdwijnen, en moeten alle gepaste maatregelen worden getroffen opdat bij het in dienst blijven van de installatie de inbreuken geen gevaar zouden vormen voor de personen of goederen.

Bijlagen:
VISUM VAN DE STROOMVERDELER:

Voor de directeur-generaal
Naam, Agentnr, Handtekening



4/5/07

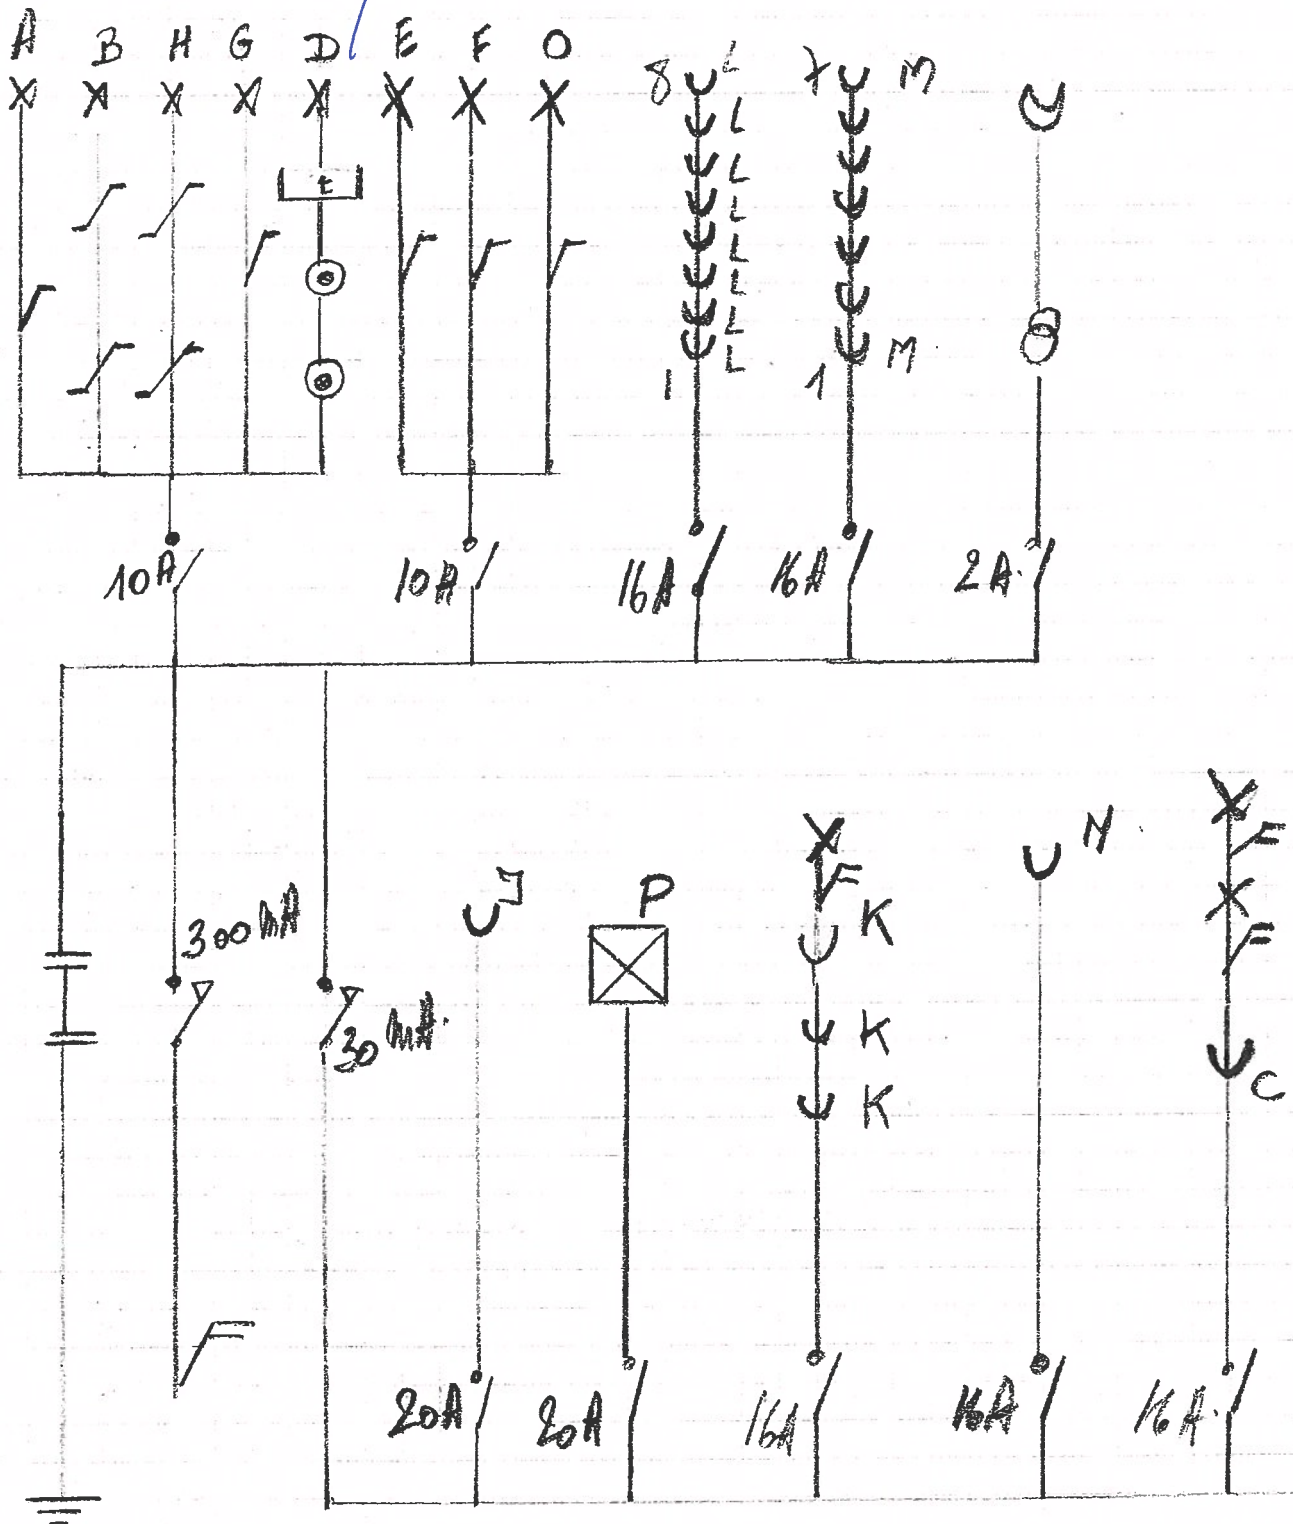



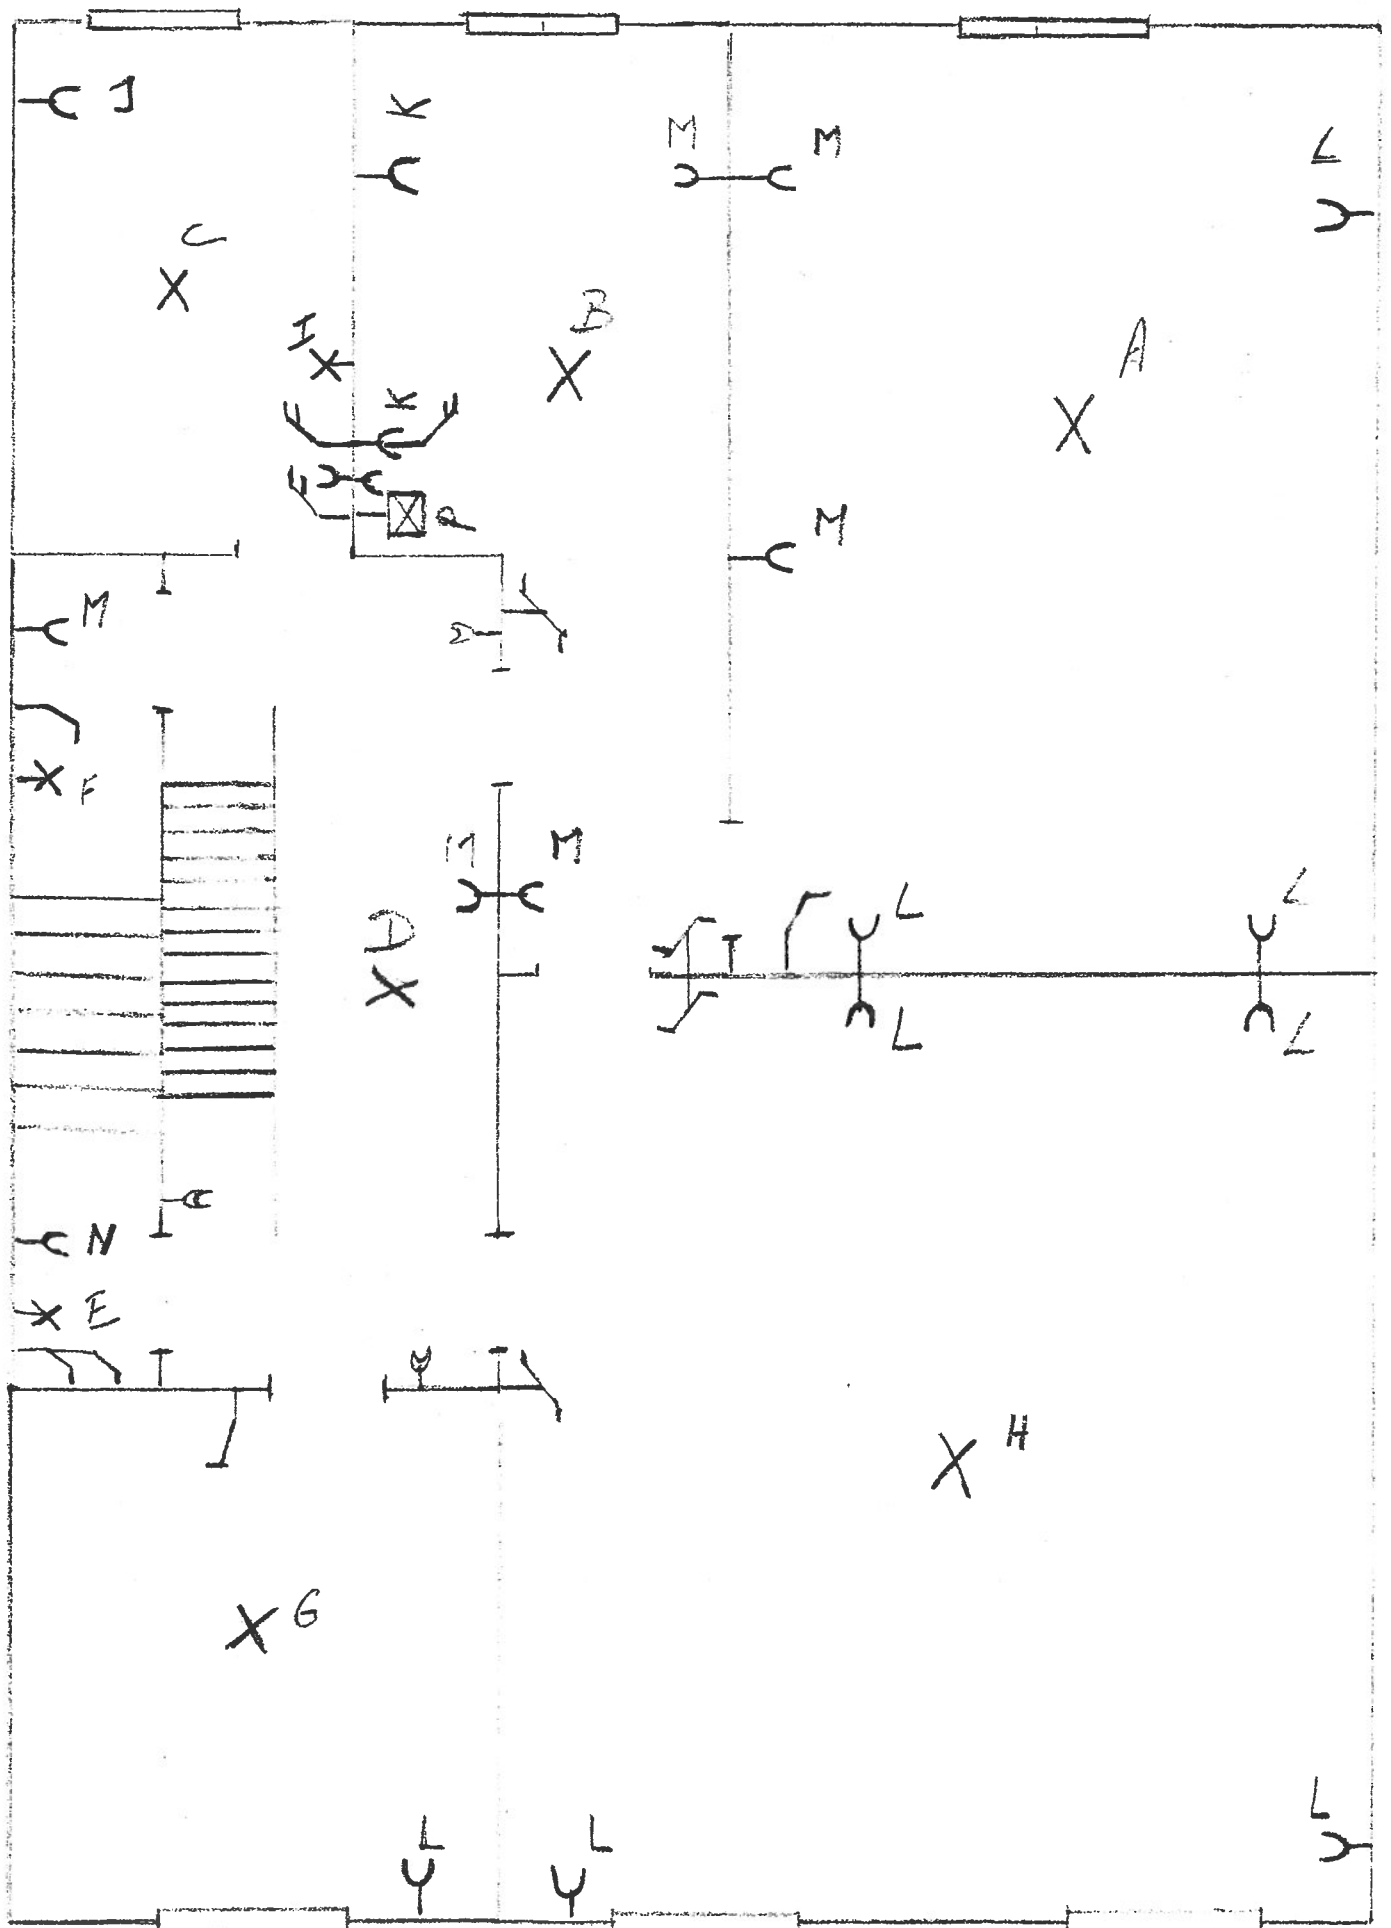


Situation des
Zolden.

x°




6/15/03


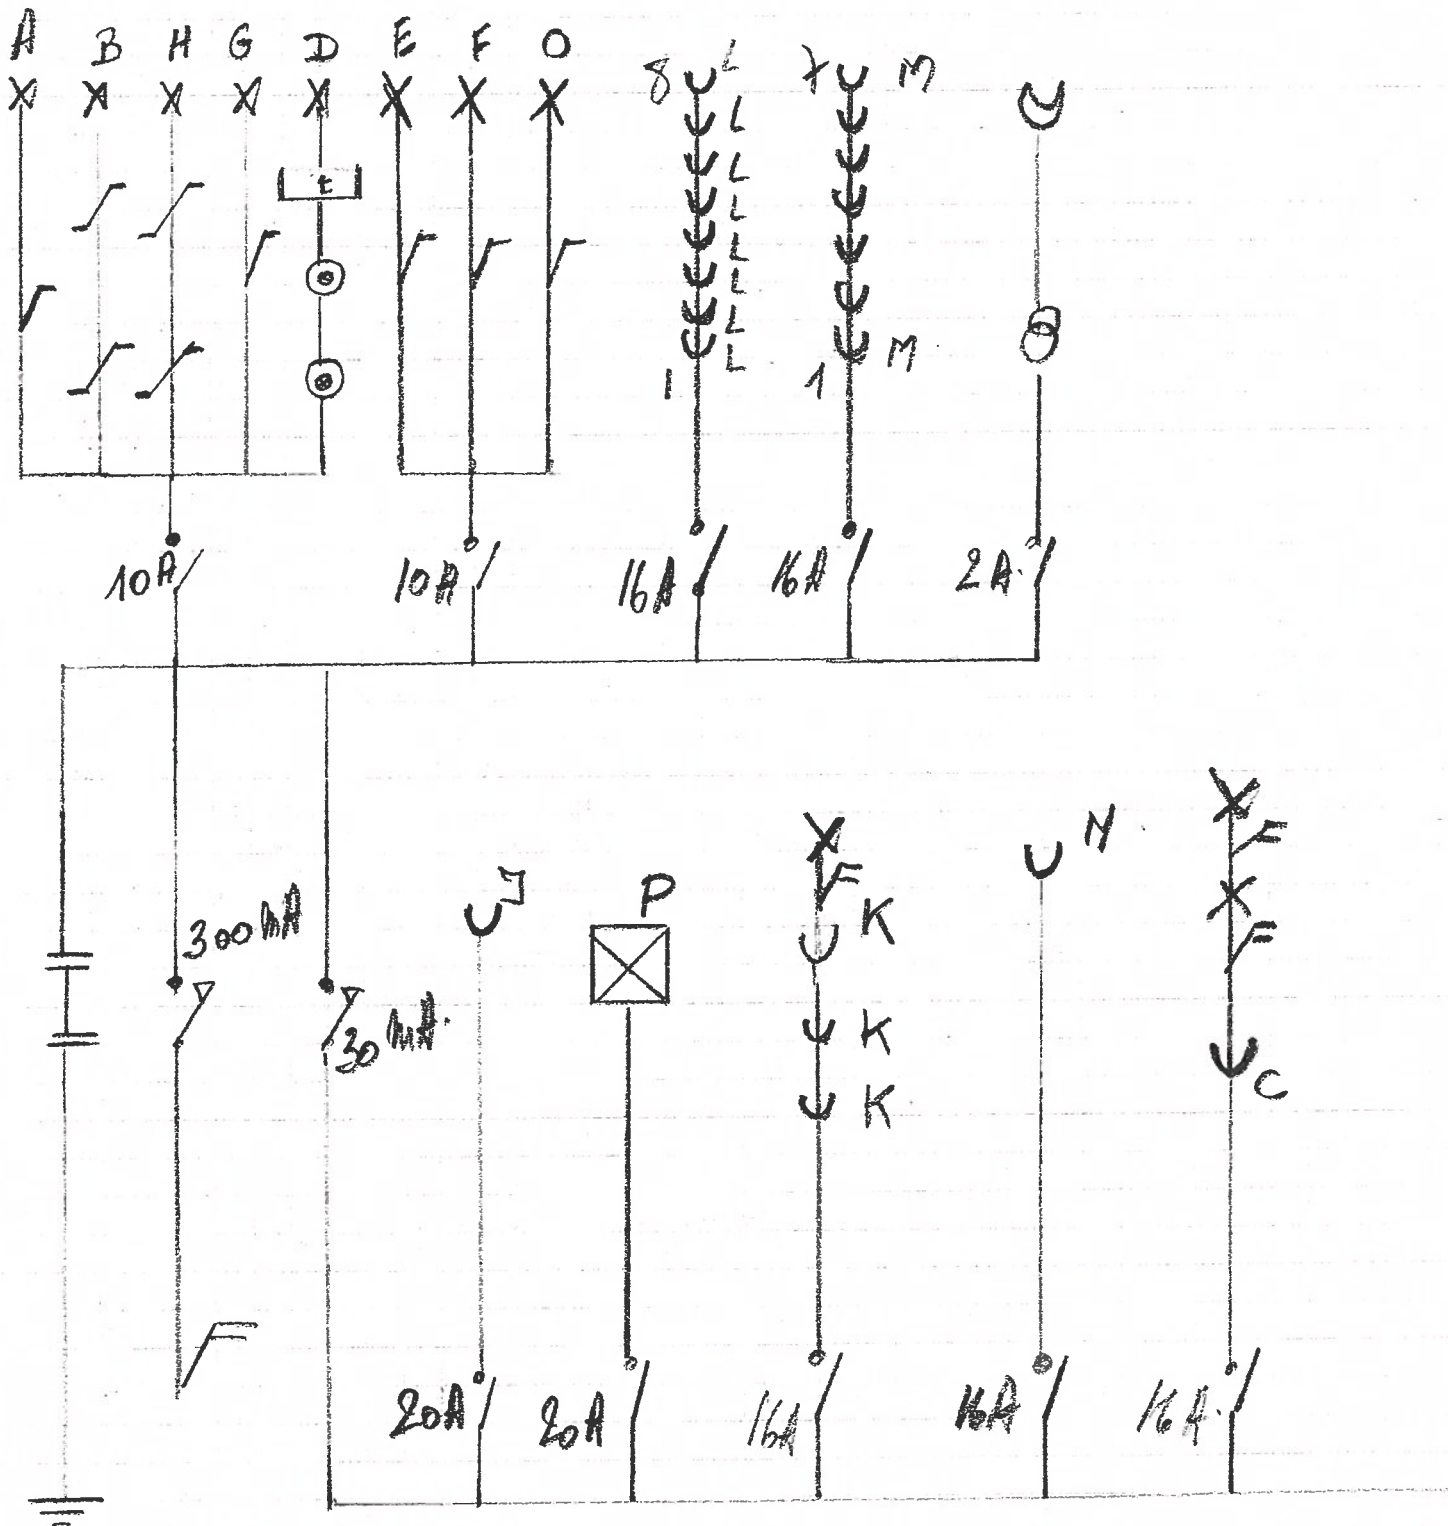



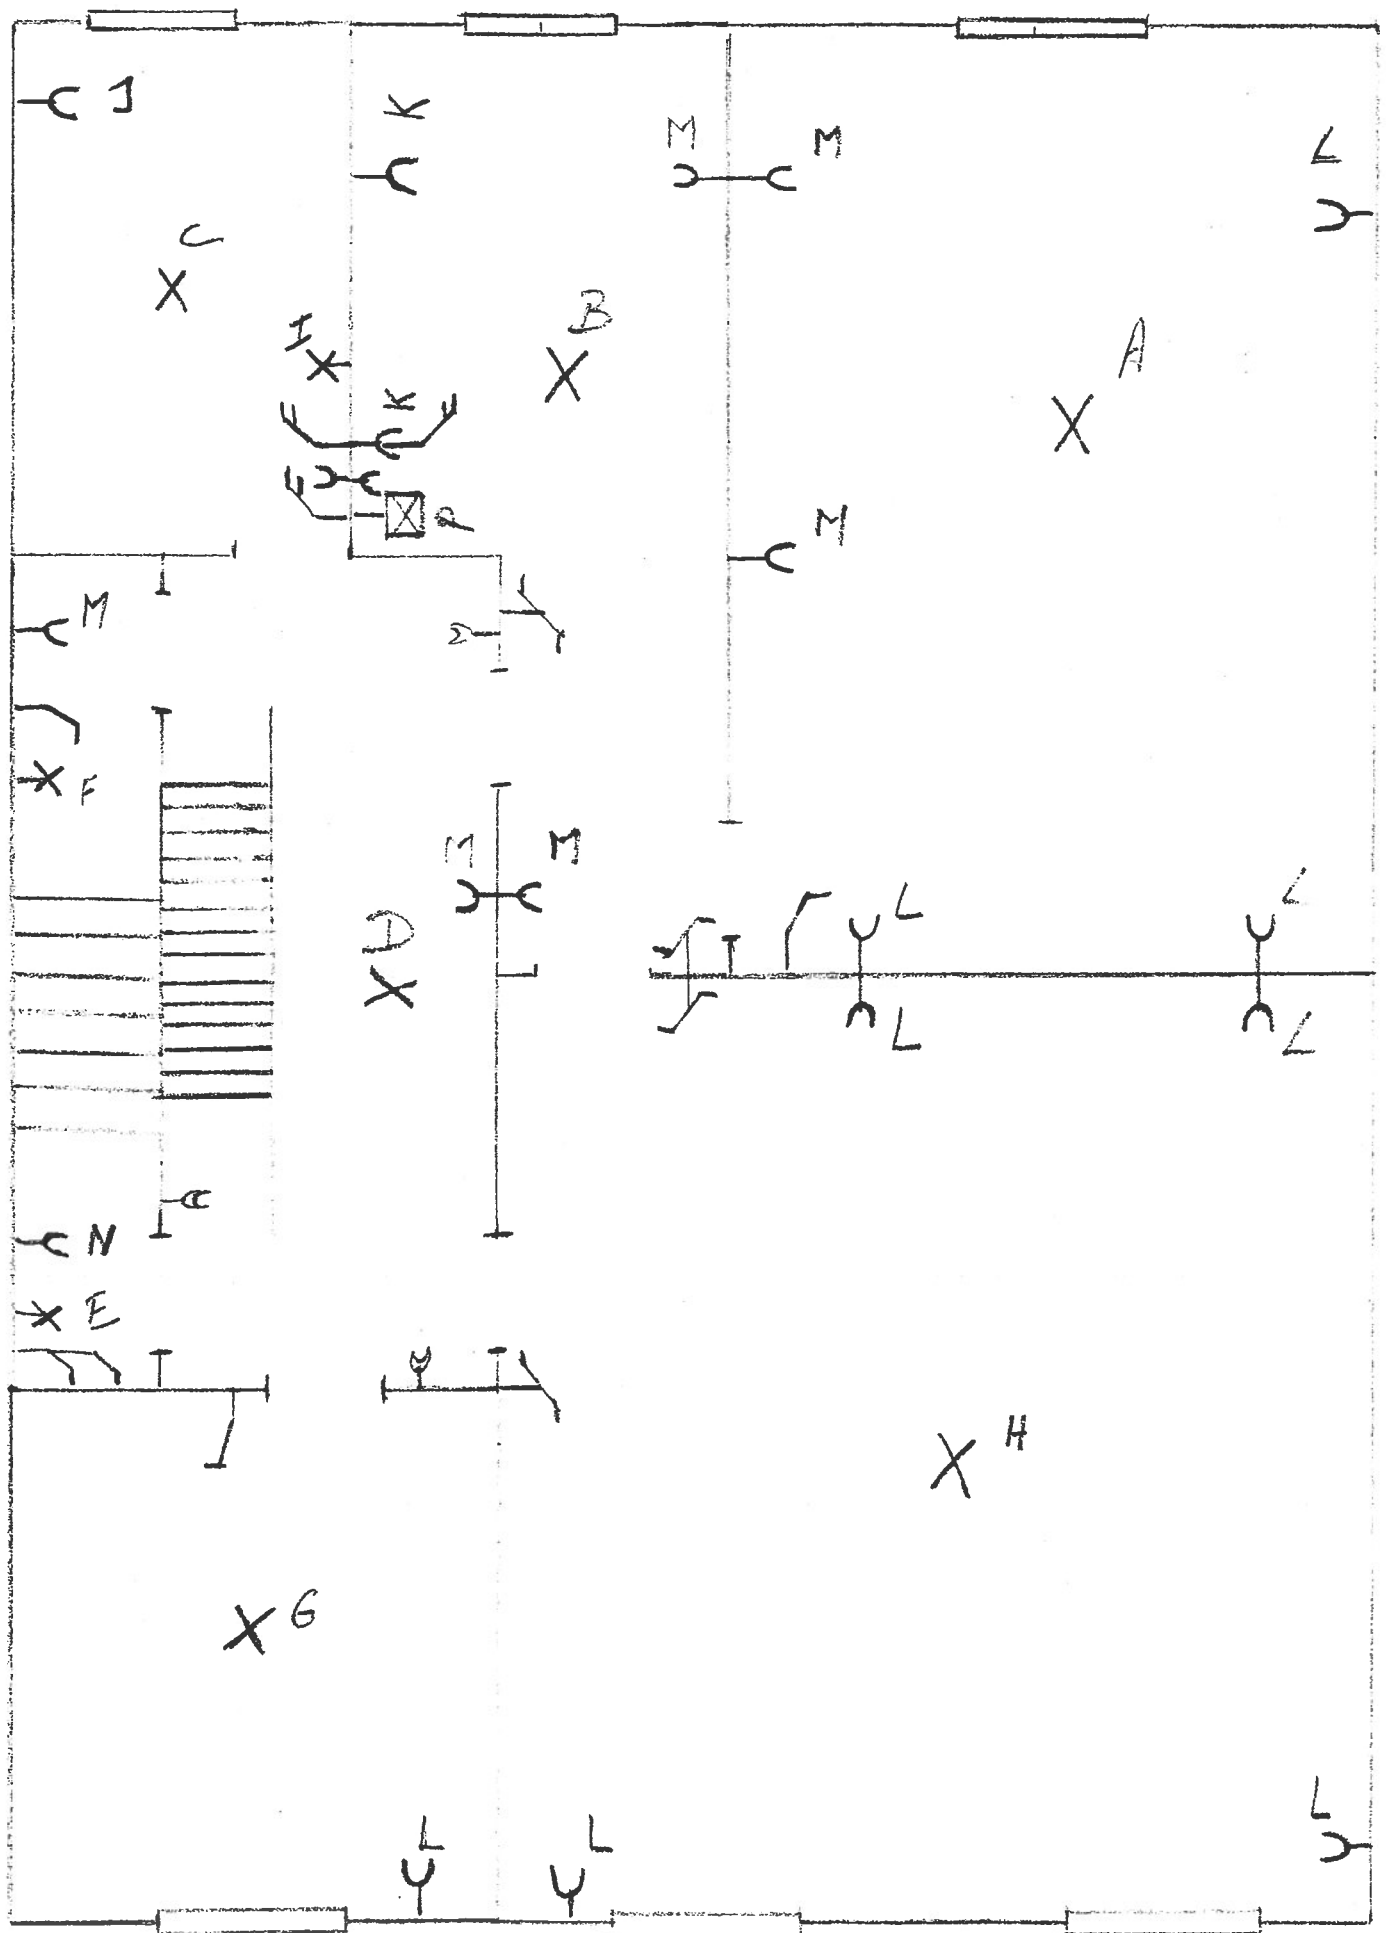








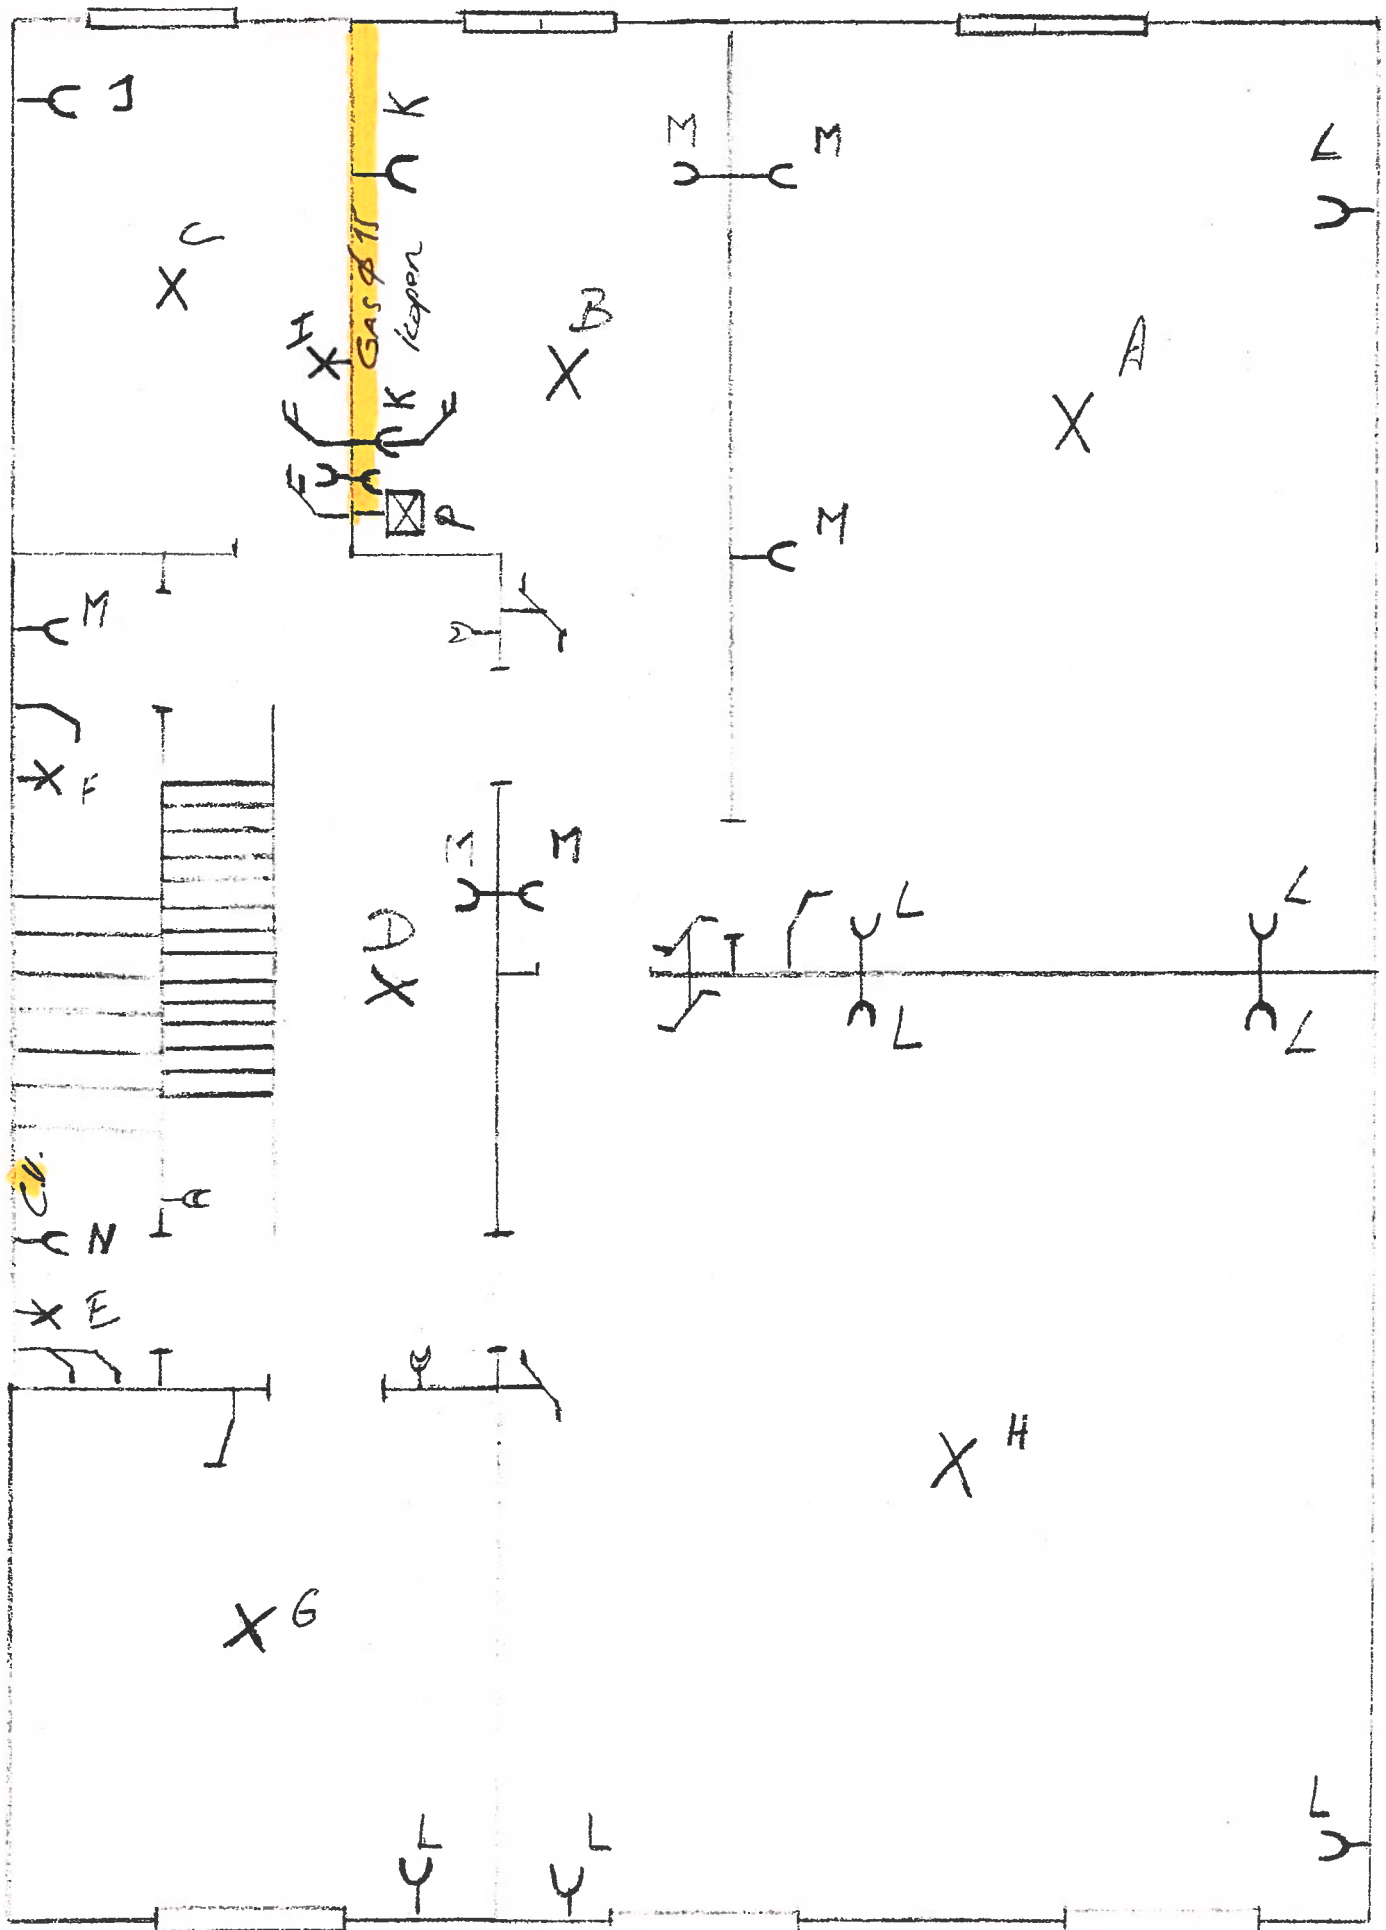

Situatie sketch
Tolden.

GAS
kopen & ee

x^o

