
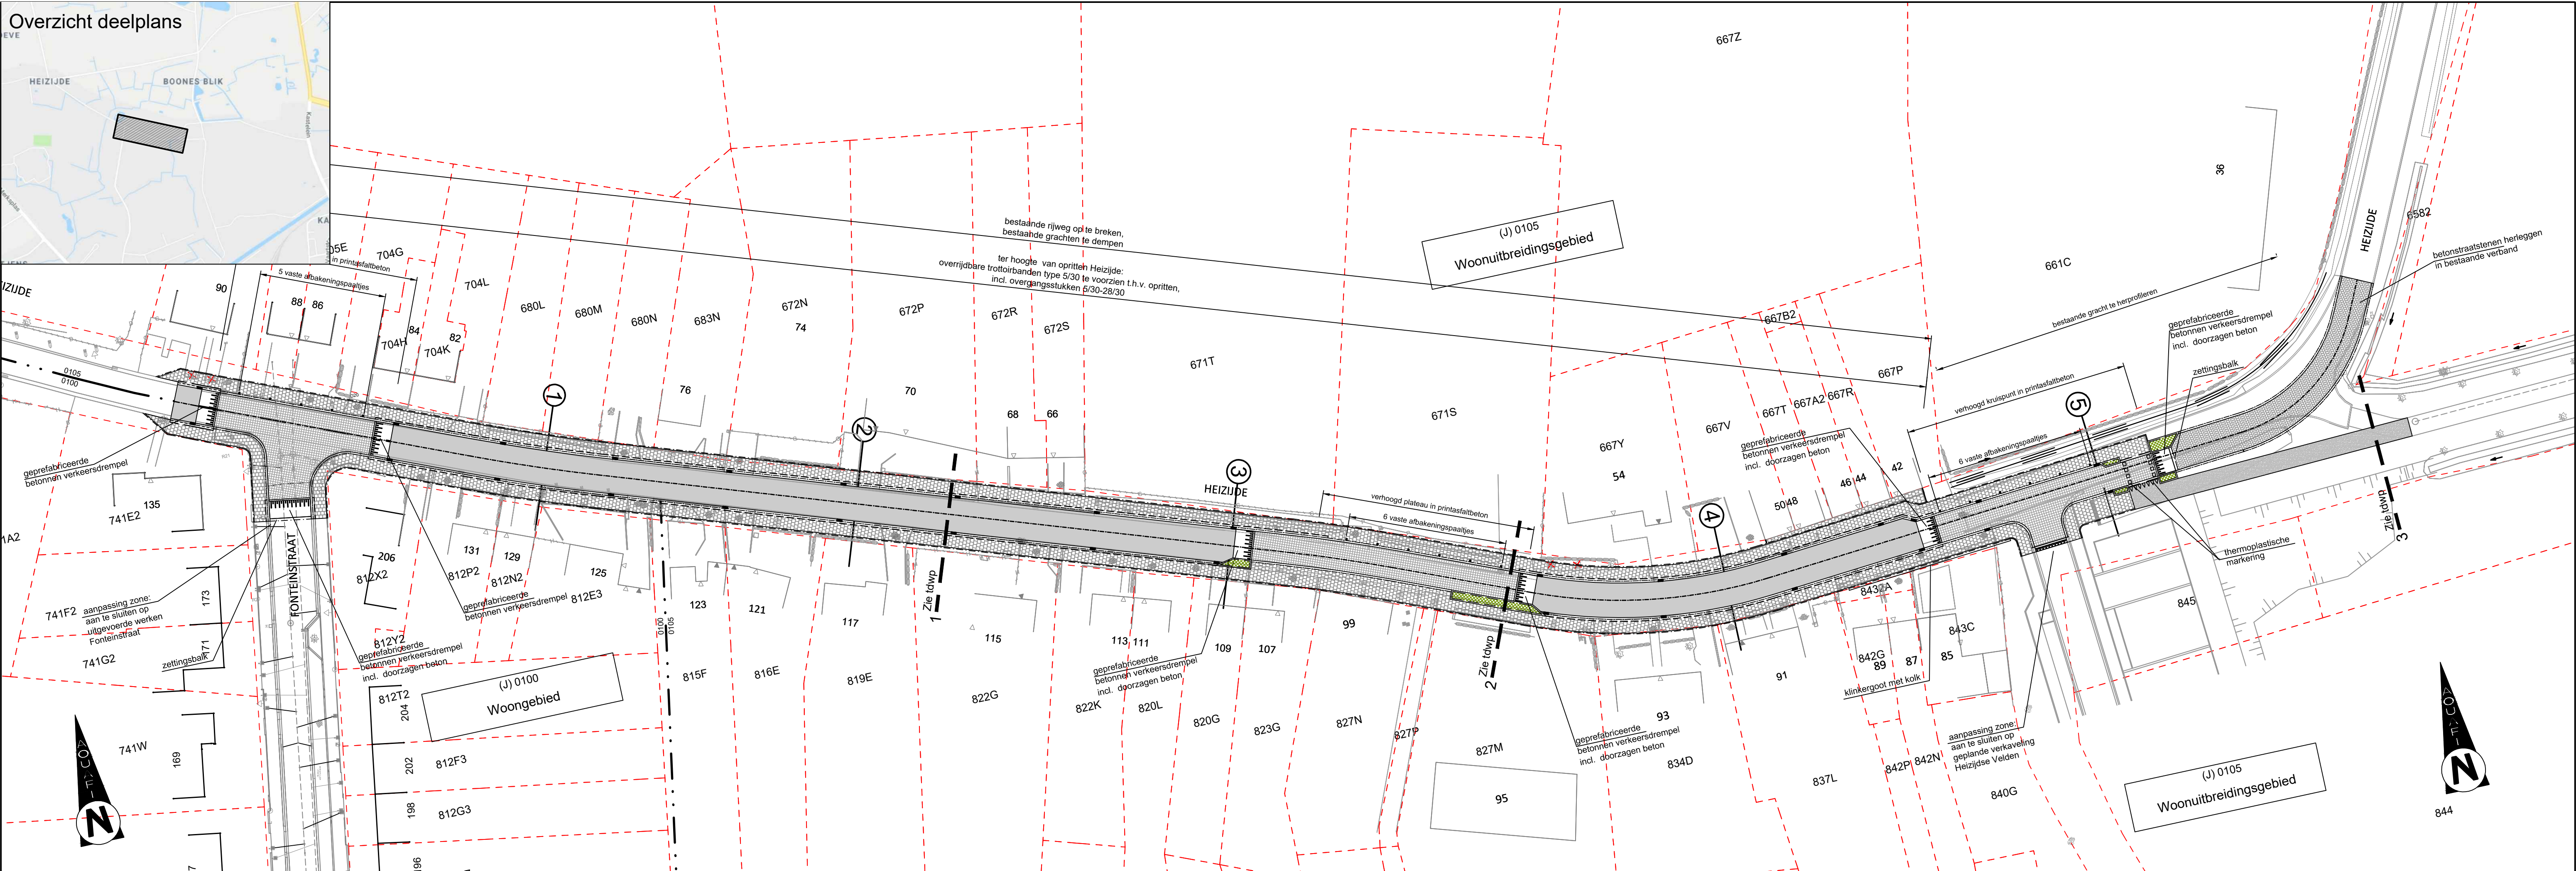


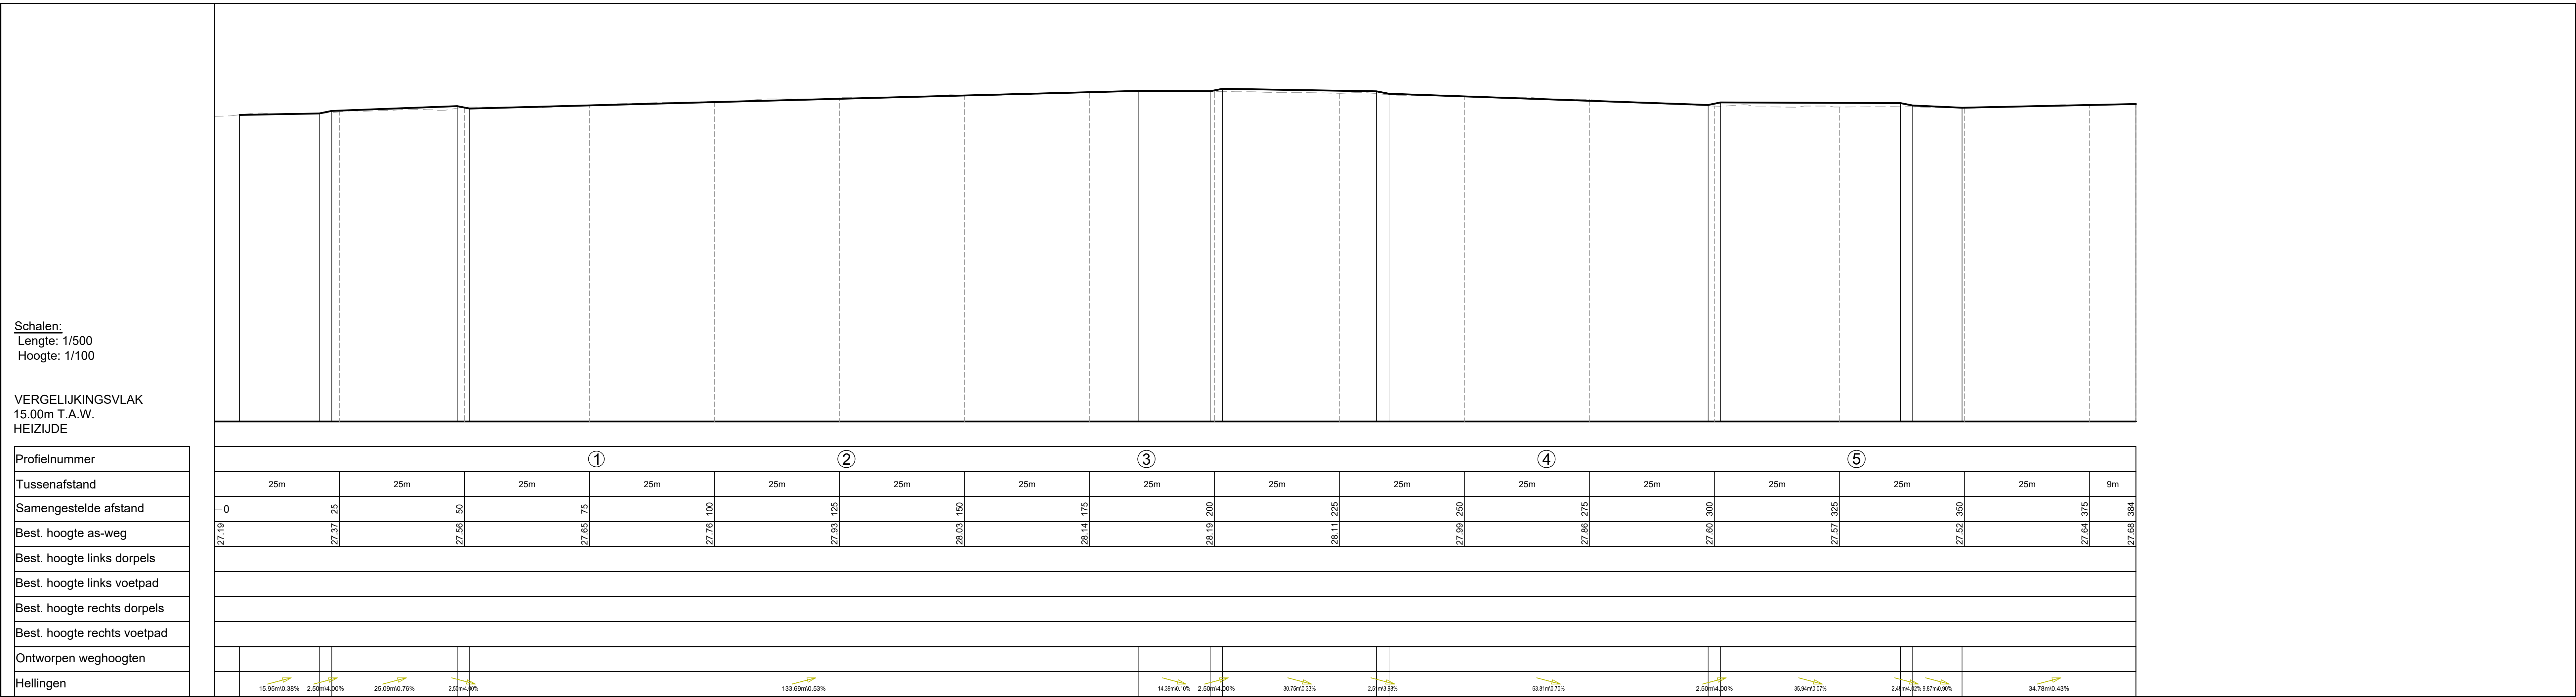

Aquafin NV
Dijkstraat 8
2630 Aartselaar
Tel.: 03 450 45 11
www.aquafin.be

Provincie:

ANTWERPEN

Stad/Gemeente:

TURNHOUT

Projectnaam:

WEG- EN RIOLERINGSWERKEN HEIZIJDE OOST

Projectnummer:

21194VAA

Titel:

Ontwerpplannen wegeniswerken.

Bouwheer

Studiebureau

Gemeente

Aannemer

Plannummer

21194VAA/1-2-8.1/1

6/1

Nr.	Datum.	Historiek
1	27/09/2019	Opmaak OF2 ZHa
2	28/02/2020	Aanpassing OF2 - splitsen van project ZHa
3	01/10/2020	Uitvoeringsplannen ZHa

Schaal:

1/500

Plan oppervlak:
0.62 m²
Plan formaat:
1050*594mm

Dossiernummer STB

Dossiernummer Aannemer

Bestandsinfo:
032419-2_05G_05-07-08-grp.dwg
ZHa Dg 27/09/2019