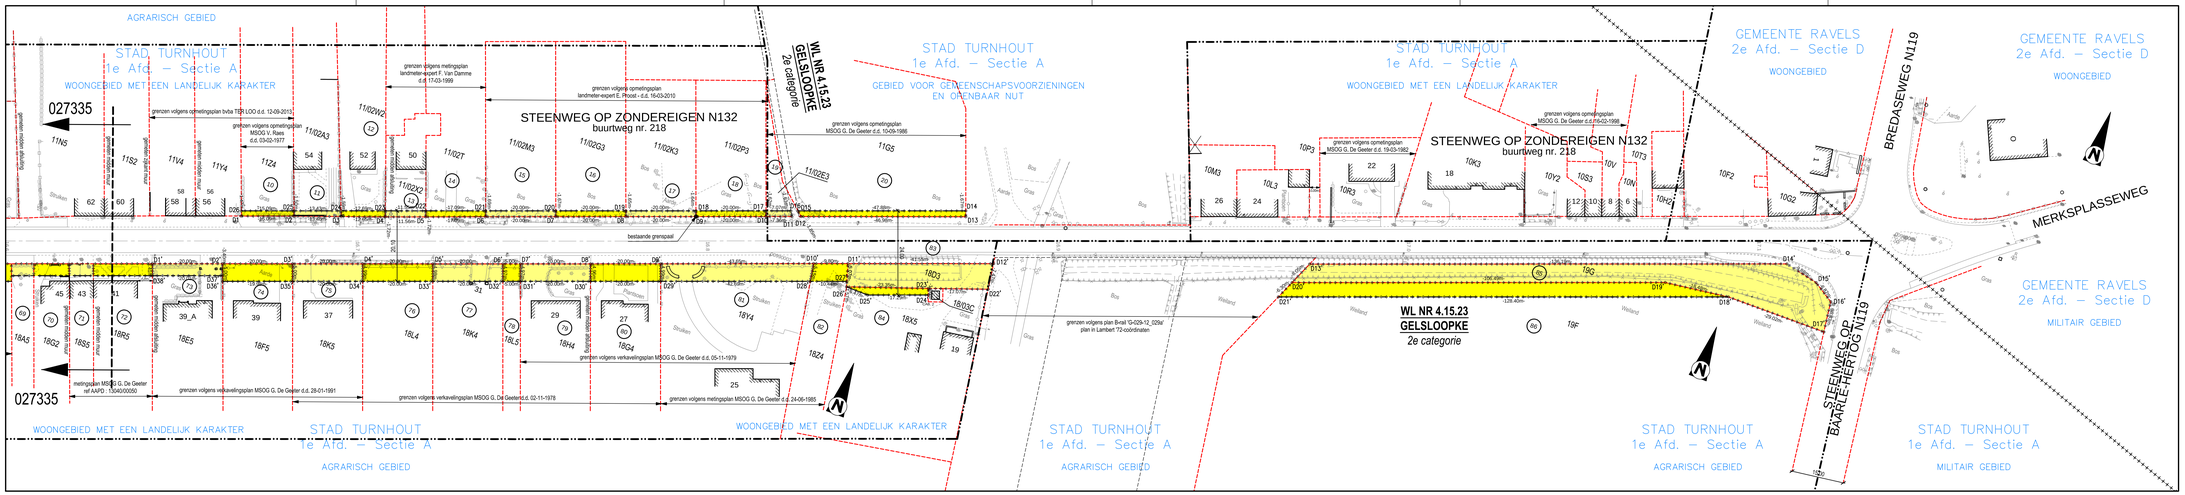

SITUATIEPLAN

SCHAAL : 1/20.000

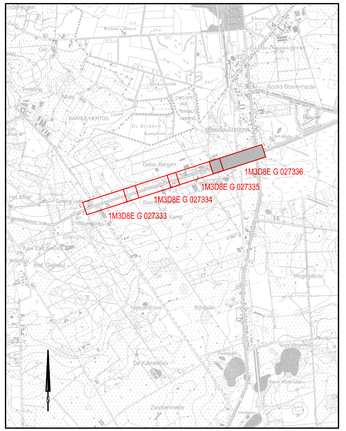

TABEL DER INNEMINGEN

Kadastraal perceel: nr. der grondenafdeling	TURNHOUT te afdeling: sectie	nr.	wijken	naam en voornamen der eigenaars	adres	woonplaats	aard van het perceel	kadastrale oppervlakte: ha	a	ca	kadastraal inkomen	aan te kopen oppervlakte: ha	a	ca	akten van aankoop	opmerkingen
10	A	11Z4	Stweg op Zondereigen	Vermeiren, Jozef & Broeans, Godelieve (VG)	Boseinstraat 50	2381 Ravels	Bouwland		10	57				22		volgens meting
				Vermeiren, Vicky (BE)	Vaartstraat 5	2380 Ravels										
11	A	11/02A3	Stweg op Zondereigen	Robben, Augustie & Verheyen, Lucia	Steenweg op Zondereigen 54	2300 Turnhout	Huis		12	00				21		volgens meting
12	A	11/02W2	Stweg op Zondereigen	Wouters, Paula (VE1/2, VG1/2)	Steenweg op Zondereigen 52	2300 Turnhout	Huis		13	55				21		volgens meting
				Beukelmisaan 5		2382 Ravels										
13	A	11/02H2	Stweg op Zondereigen	Huybrechts, Stefan & Gijsen, Elisabeth	Steenweg op Zondereigen 50	2300 Turnhout	Handelshuis		02	70				20		volgens meting
14	A	11/02T	Gelsche Heide	Huybrechts, Stefan & Gijsen, Elisabeth	Steenweg op Zondereigen 50	2300 Turnhout	Weiwste grond		24	15				29		volgens meting
15	A	11/02M3	Gelsche Heide	Dewue, Ronald & Sommen, Ionka	Steenweg op Zondereigen 48	2300 Turnhout	Bouwgrond		10	00				34		volgens meting
16	A	11/02G3	Stweg op Zondereigen	Van Meir, Bert & Van Ommen, Priscilla	Steenweg op Zondereigen 46	2300 Turnhout	Huis		10	00				33		volgens meting
17	A	11/02K3	Gelsche Heide	Coolemans, Andreas & Baelemans, Marjolein	Steenweg op Ravels 394	2260 Oud-Turnhout	Bouwgrond		07	80				33		volgens meting
18	A	11/02P3	Gelsche Heide	Van Roey, Carl & Koormans, Sonja	Steenweg op Zondereigen 25	2300 Turnhout	Bouwgrond		07	77				33		volgens meting
19	A	11/02E3	Gelsche Heide	Domein van de NMBS Holding	Frankrijkstraat 85	1060 Brussel/Sint-Gillis	Woeste grond		01	66				12		volgens meting
20	A	11G5	Stweg op Zondereigen	Bringmann, Johannes & Lint, Elisabeth	Steenweg op Zondereigen 38	2300 Turnhout	Huis		25	26				78		volgens meting
73	A	18E5	Stweg op Zondereigen	Shih, Chang-Tsai & Siu, Li-Chiu	Steenweg op Zondereigen 39/1	2300 Turnhout	Huis		09	90				68		volgens meting
74	A	18F5	Stweg op Zondereigen	Vennootschap / PJB INVEST	Steenweg op Zondereigen 39	2300 Turnhout	Huis		08	40			01	00		volgens meting
75	A	18K5	Stweg op Zondereigen	Van Oers, Wertß & Van Hoof, Femke	Steenweg op Zondereigen 37	2300 Turnhout	Huis		08	00			01	00		volgens meting
76	A	18L4	Stweg op Zondereigen	Snauwaert, Mieke	Steenweg op Zondereigen 35	2300 Turnhout	Huis		08	40			01	00		volgens meting
77	A	18K4	Stweg op Zondereigen	De Ridder, Gilbert & Zwaenepoel, Denise	Steenweg op Zondereigen 69	2300 Turnhout	Grond		08	40			01	00		volgens meting
78	A	18L5	Bieheide	Maes, Susanne (9/1100)	Steenweg op Zondereigen 31	2300 Turnhout	Bouwland	01	09	70				25		volgens meting
				Snauwaert, Liek (1/100)	PB 3, Place du Bois Madame	FR-77500 Chelles										
				Snauwaert, Mieke (1/100)	Steenweg op Zondereigen 35	2300 Turnhout										
				Snauwaert, Jan (1/100)	Steenweg op Zondereigen 31	2300 Turnhout										
79	A	18H4	Stweg op Zondereigen	Smeulders, Alfons & Koenemans, Maria	Uitbreidingsstraat 4	2387 Baarle-Hertog	Huis		08	80				99		volgens meting
80	A	18G4	Stweg op Zondereigen	Koormans, Johannes & Van Loon, Adriana	Steenweg op Zondereigen 27	2300 Turnhout	Huis		08	80			01	00		volgens meting
81	A	18Y4	Stweg op Zondereigen	Van Roey, Carl	Steenweg op Zondereigen 25	2300 Turnhout	Huis		43	25			02	17		volgens meting
82	A	18Z4	Bieheide	Geudens, Jan & Koormans, Carolina (2/3)	Steenweg op Zondereigen 21	2300 Turnhout	Weg		17	17				51		volgens meting
				Koormans, Antonius& Van Gills, Antonetta (1/3)	Steenweg op Zondereigen 19	2300 Turnhout										
83	A	18D3	Stweg op Zondereigen	Domein van de NMBS Holding	Frankrijkstraat 85	1060 Brussel/Sint-Gillis	Woeste Grond		01	62			02	87		volgens meting
84	A	18D5	Stweg op Zondereigen	Koormans, Antonius & Van Gils, Antonetta	Steenweg op Zondereigen 19	2300 Turnhout	Hoeve		18	68				42		volgens meting
85	A	19G	Bieheide	Domein van het Vlaamse Gewest / AWV	Koning Albert II-laan 20/4	1000 Brussel	Gracht		10	12			10	48		volgens meting
86	A	19F	Bieheide	Koormans, Alphonsus & Quirynen, Joanna	Steenweg op Baarle-Hertog 123	2300 Turnhout	Weiland	02	26	98			04	82		volgens meting

LIJST VAN DE COÖRDINATEN
Lambert '72 in meter

D1	189188.260	231458.506		D1'	189168.333	231435.787	
D2	189202.634	231481.091		D2'	189187.373	231441.906	
D3	189213.474	231483.139		D3'	189208.414	231448.035	
D4	189227.484	231468.857		D4'	189225.458	231454.136	
D5	189238.488	231472.392		D5'	189244.499	231460.254	
D6	189254.751	231477.653		D6'	189263.542	231466.368	
D7	189273.782	231483.831		D7'	189282.302	231467.896	
D8	189292.815	231489.940		D8'	189281.344	231474.014	
D9	189311.849	231496.079		D9'	189308.375	231480.133	
D10	189330.882	231502.218		D10'	189327.407	231486.188	
D11	189337.585	231504.464		D11'	189347.337	231466.595	
D12	189340.453	231505.254		D12'	189348.801	231506.300	
D13	189365.142	231519.613		D13'	189482.676	231536.781	
D14	189364.631	231521.205		D14'	189612.304	231578.535	
D15	189339.053	231506.546		D15'	189621.854	231575.995	
D16	189337.118	231503.934		D16'	189627.513	231572.095	
D17	189330.385	231503.759		D17'	189626.277	231563.295	
D18	189311.346	231497.635		D18'	189598.263	231564.452	
D19	189292.308	231491.512		D19'	189580.675	231562.851	
D20	189273.269	231485.389		D20'	189479.508	231533.234	
D21	189254.230	231479.266		D21'	189477.051	231525.140	
D22	189237.970	231474.038		D22'	189476.256	231518.246	
D23	189226.973	231470.499		D23'	189481.226	231466.868	
D24	189214.948	231466.632		D24'	189481.785	231465.079	
D25	189202.163	231462.530		D25'	189486.324	231469.766	
D26	189187.800	231457.901		D26'	189556.868	231490.157	
				D27'	189288.482	231491.691	
				D28'	189348.540	231488.484	
				D29'	189307.899	231475.413	
				D30'	189288.856	231469.288	
				D31'	189269.820	231463.166	
				D32'	189285.060	231461.635	
				D33'	189246.021	231455.512	
				D34'	189229.981	231449.388	
				D35'	189213.941	231443.265	
				D36'	189198.922	231437.148	
				D37'	189188.427	231438.669	
				D38'	189168.374	231432.541	

DEZE PUNTEN WORDEN NIET OP HET TERREIN GEMATERIALISEERD

NOTA : 1. Behoudens uitdrukkelijk anderslautende aanduidingen zijn alle maten in meter uitgedrukt.
2. Het eventueel negatief is oppervlakt bij middel van C.A.D. de meter kleiner oppervlakten zijn eventueel op die manier bepaald.

VERKLARING ONTEIGENINGSPLAN

- GRENS VAN DE ONTEIGENING
- TE ONTEIGENEN GRONDDEEL
- 30 — NUMMER VAN DE ONTEIGENING
- BESTEMMINGSGRENS VOLGENS HET GEWESTPLAN
- KADASTRALE GEMEENTEGRENS
- PERCEELSGRENZEN
- 371x — KADASTRALE PERCEELSNUMMER
- (NR) — COÖRDINAATPUNT

VERKLARING BESTAANDE TOESTAND

GEBOUWEN EN CONSTRUCTIES:

- 69 — GEBOUW MET HUISNUMMER
- GEBOUWEN VOOR ANDER GEBRUIK (VB. LOODS, SCHUUR, ...)
- HUISDORPEL / GARAGEDORPEL

NATUURLIJKE ELEMENTEN:

- BESTAANDE BEEK/GRACHT/WATERLOOP/STROOM
- HAAG
- KLEINE BOOM / STRUIK / LOOFBOOM / NAALDBOOM / FRUITBOOM
- BOMENRIJ VAN LOOFBOMEN
- BOMENRIJ VAN NAALDBOMEN
- BESCHOEIING
- AFSLUITING ALGEMEEN
- AFSLUITING BETONPLATEN
- MUUR HOOG
- MUUR LAAG
- AFSLUITING LAAG MET GAASDRAAD
- AFSLUITING HOOG MET GAASDRAAD
- AFSLUITING + DRAAD

ELEMENTEN EN UITRUSTING VAN WEGEN:

- AS VAN DE WEG
- RAND WEG
- RAND ONVERHARDE WEG
- SIGNALISATIE (PLAATSNAAM (ADMINISTRATIEF), VERKEER)
- PAALTJE (BEPERKING DOORGANG), PAAL VERLICHTING, DEKSEL BRANDKRAAN
- MERKPAAL (PRIVAAT TERREIN)
- STRAATKAP / MERKSTEEN WATERLEIDING / DIVERSE
- INSPECTIEPUT (ROND DEKSEL), STRAATKOLK / WATERSLIKKER

Opdrachtgever

STAD TURNHOUT
PROVINCIE ANTWERPEN

Gezien & goedgekeurd door:

Voorlopig aangenomen door de gemeenteraad in zitting van: tij bewel:
de secretaris: F. Buijs | de burgemeester: E. Vos

Definitief aangenomen door de gemeenteraad in zitting van: tij bewel:
de secretaris: F. Buijs | de burgemeester: E. Vos

Het College van Schepenen bewestigt dat ontwerherig plan ten gemeentehuizie ter inzage van het publiek werd neergelegd gedurende het voorlaar ontdoorzak van: tot:
Namens het College van Burgemeester en Schepenen tij bewel:
de secretaris: F. Buijs | de burgemeester: E. Vos

Carioca Blanco 200
2300 Turnhout
Tel. +32 (0)3 485 79 89
Fax. +32 (0)3 470 01 23

Project

GEWESTWEG N132
STEENWEG OP ZONDEREIGEN

MODULE 13 : aanleg fietspaden

Studiebureau

ARCADIS
Infrastructuur · Water · Milieu · Gebouwen

Maatschappelijke zetel:
ARCADIS Belgium nv/sa
Koningstraat 80
B-2000 Antwerpen
Managing Director
Luc Hellemans

Coördinerende vestiging:
ARCADIS
City Link, Posthoflaring 12
2900 Schoten
Tel. +32 (0)3 360 60 00
Fax. +32 (0)3 360 60 01

Van Hanegem Stefan (LAN 040723)
Landmeter-Expert, bekrijgt door de Rechtbank van eerste aanleg te Antwerpen, hiplechtmen ook het Tableau van de Hoorde Rolen van Landmeter-Experts.

info@arcadisbelgium.be - www.arcadisbelgium.be

Index	Datum	Omschrijving	Getek.	Ontw.
00	03-04-2015	Opstellen plannen	bse	sch

Altrabuiten:
Bestandslocatie: O:\WER_ANTWCH\Projecten\ 6 GEO MAC\ 1\onderdeel\N_1_aj.dwg

Projectcentrale: SVH
Schaal: 1/500
Formaat: 0,87m²
Projectnummer: **04-006474**
Volgnummer:

Module 13 : aanleg fietspaden
langs gewestweg N116

4/4

VLAAMSE OVERHEID
AGENTSCHAP WEGEN EN VERKEER
Wegen en Verkeer Antwerpen

Anna Bijns gebouw, Lange Kievitstraat 111-113 bus 41, 2018 Antwerpen
Tel. 03 224 68 11 - fax 03 224 68 99
e-mail: wegen.antwerpen@vlaanderen.be

agentschap Wegen en Verkeer

Opgemaakt door: ARCADIS Infrastructuur · Water · Milieu · Gebouwen
STUDIEBUREAU
Coördinerende vestiging: ARCADIS City Link, Posthoflaring 12 2900 Berchem Tel. 03 360 83 00 Fax 03 360 83 01
Van Hanegem Stefan (LAN 040723)
Projectnr.: 04 - 006474

Projectnummer	Dossiernummer	Bestekkenummer
xxx	X10 / N132 / 13	xxx

PDF-bestand: 6474_1_xx-T4.plt
CAD-bestand: 6474_1_xx.dwg
Plannr.: 4/4

Nagezien door de verantwoordelijke ingenieur,
Antwerpen,

ir. Lieven Desmidt

Gezien en voorgesteld door het afdelingshoofd,
Antwerpen,

ir. Eva Van den Bossche

Mij bekend om gevoegd te worden bij het
Besluit van:
Vlaams minister van Mobiliteit, Openbare Werken, Vlaamse Rand, Toerisme en Dierenwelzijn
Brussel,

Ben Weyts

Nummer van het plan

entiteitscode	prefix	volgnummer	fase	index
1M3D8E G		027336		00

Datum opmaak: 03-04-2015

Aangebrachte wijzigingen

Ind.	Aard	Datum

GEWESTWEG N132

TURNHOUT

STEENWEG OP ZONDEREIGEN
Module 13

PLAN EN TABEL DER ONTEIGENINGEN
onteigeningen 10 t.e.m. 20 en 73 t.e.m. 86

Afmetingen plan	Prijs	Schaal	Kilometerpunten		Identificatienummer AAPD
1,47 x 0,60 = 0,88m²		1/500	16.650	17.125	xxxx/xxxx