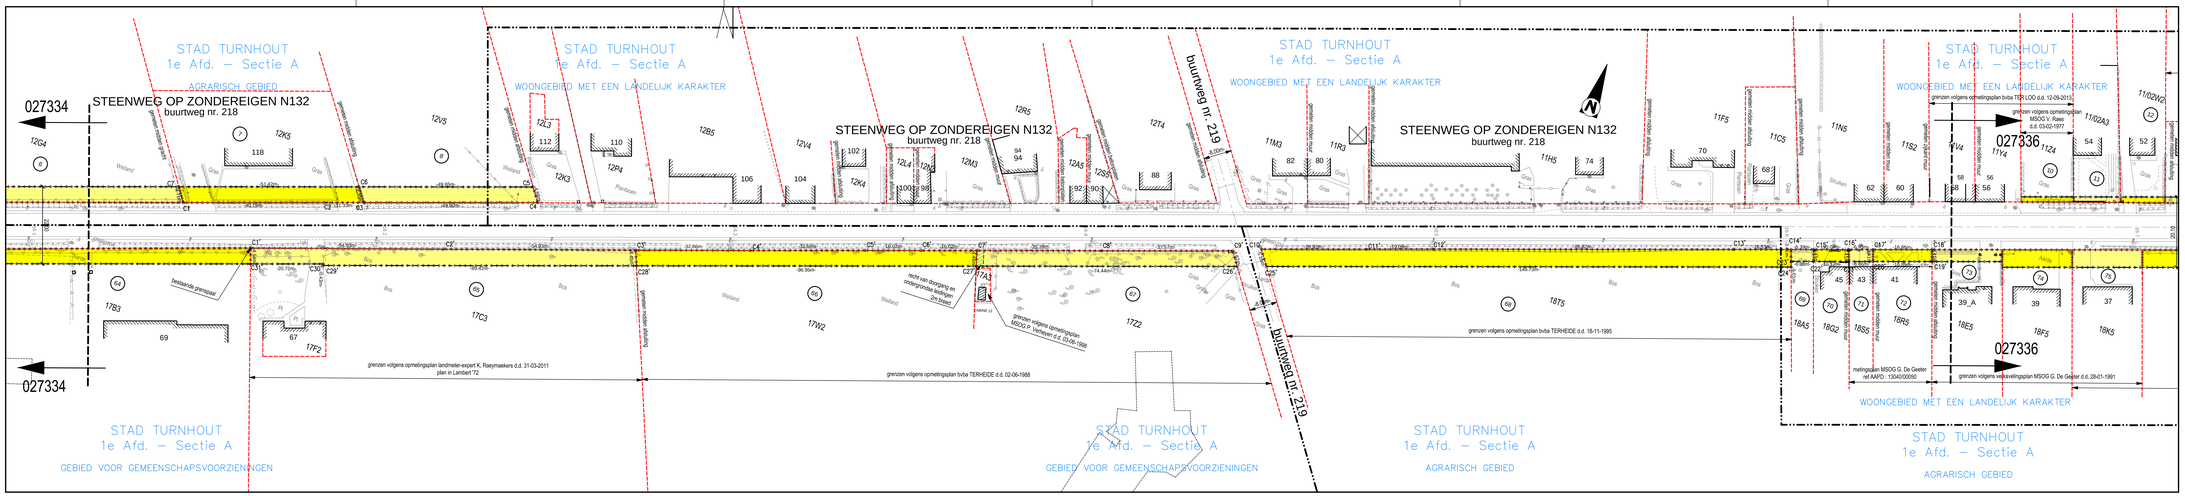

SITUATIEPLAN

SCHAAL : 1/20.000

TABEL DER INNEMINGEN

nr. der inn.	Kadastraal perceel: TURNHOUT 1e afdeling, sectie	nr	wijken	naam en voornamen der eigenaars	adres	woonplaats	aard van het perceel	kadastrale oppervlakte: ha	a	ca	kadastrale inkomen	aan te kopen oppervlakte: ha	a	ca	pachten van aankoop	opmerkingen
7	A	12K5	Sfweg op Zondereigen	Mertens, Jozef & Beyens, Maria	Steenweg op Zondereigen 118	2300 Turnhout	Huis		16	00			02	33		eigens meting
8	A	12V5	Sfweg op Zondereigen	Mertens, Jozef & Beyens, Maria	Steenweg op Zondereigen 118	2300 Turnhout	G. Veeteelt		43	29			02	23		eigens meting
65	A	17C3	Bieheide	De Ridder, Gilbert & Zwaenepoel, Denise (VG)	Steenweg op Zondereigen 69	2300 Turnhout	Heide	01	26	38			05	08		eigens meting
				De Ridder, Jill (BE1/3)	Steenweg op Zondereigen 69	2300 Turnhout										
				De Ridder, Mallika (BE1/3)	Brusselsesteenweg 175	2800 Mechelen										
				De Ridder, Manu (BE1/3)	Jozef De Bomstraat 66	2018 Antwerpen										
66	A	17W2	Bieheide	Mertens, Jozef & Beyens, Maria	Steenweg op Zondereigen 118	2300 Turnhout	Bouwland	01	45	21			04	31		eigens meting
67	A	17Z2	Sfweg op Zondereigen	Raeymaekers, Karel (VG/1/2)	Steenweg op Zondereigen 57	2300 Turnhout	Vakantiehuis		95	90			03	27		eigens meting
				Mates, Josephina (VG1/2)	Steenweg op Zondereigen 57	2300 Turnhout										
				Raeymaekers, Inez (BE1/2)	Borgenlaan 22/182	SE-38 Dandery d										
				Raeymaekers, Kiti Nadine (BE1/2)	Steenweg op Zondereigen 57	2300 Turnhout										
68	A	18T5	Bieheide	Pelkmans, Victor & Verwort, Maria	Steenweg op Zondereigen 74	2300 Turnhout	Bos		44	50			07	50		eigens meting
69	A	18A5	Bieheide	Bellens, Eddy & Peerser, Agnes	Kleine Gammer 17	2310 Rijkevorsel	Woeste grond		06	30				22		eigens meting
70	A	18Q2	Sfweg op Zondereigen	Bellens, Eddy & Peerser, Agnes	Kleine Gammer 17	2310 Rijkevorsel	Huis		02	50				34		eigens meting
71	A	18S5	Sfweg op Zondereigen	Smekens, Aloysius & Verstuyft, Irene	Steenweg op Zondereigen 43	2300 Turnhout	Huis		02	03				23		eigens meting
72	A	18R5	Sfweg op Zondereigen	Verbruggen, Jan & Janssens, Magdalena	Steenweg op Zondereigen 41	2300 Turnhout	Huis		21	67				67		eigens meting

LIJST VAN DE COÖRDINATEN
Lambert '72 in meter

C1	186688.356	231295.249	C1'	186741.650	231288.860
C2	186727.601	231307.614	C2'	186764.020	231305.430
C3	186738.383	231311.087	C3'	186816.390	231322.000
C4	186765.592	231326.295	C4'	186847.478	231331.999
C5	186792.992	231330.184	C5'	186878.567	231341.997
C6	186735.734	231314.963	C6'	186893.816	231346.900
C7	186666.790	231296.200	C7'	186909.066	231351.803
			C8'	186942.753	231362.633
			C9'	186978.524	231374.134
			C10'	186996.159	231377.133
			C11'	187013.794	231380.132
			C12'	187032.855	231382.167
			C13'	187114.309	231418.408
			C14'	187130.042	231423.469
			C15'	187136.127	231425.426
			C16'	187145.686	231428.501
			C17'	187152.283	231430.624
			C18'	187168.333	231435.787
			C19'	187169.374	231432.541
			C20'	187153.333	231427.382
			C21'	187140.804	231425.383
			C22'	187137.170	231422.184
			C23'	187131.099	231420.231
			C24'	187121.595	231417.180
			C25'	186961.121	231373.892
			C26'	186961.121	231370.315
			C27'	186910.257	231347.524
			C28'	186817.967	231317.842
			C29'	186732.840	231290.464
			C30'	186732.723	231290.881
			C31'	186732.999	231284.328

DEZE PUNTEN WORDEN NIET OP HET TERREIN GEMATERIALISEERD

NOTA :
1. Behouders uitdrukkelijk ambtshalve aandachtigen zijn alle meten in meter uitgedrukt.
2. Het terreinreliëf zoals is opgemeet bij middel van C.A.D. en is te vermen opgen-tijdens zijn evenwens op de meter bepaald.

VERKLARING ONTEIGENINGSPLAN

- GRENS VAN DE ONTEIGENING
- TE ONTEIGENEN GRONDDEEL
- 30 — NUMMER VAN DE ONTEIGENING
- BESTEMMINGSGRENS VOLGENS HET GEWESTPLAN
- PERCEELSGRENZEN
- 371x — KADASTRALE PERCEELSNUMMER
- (NR) — COORDINAATPUNT

VERKLARING BESTAANDE TOESTAND

GEBOUWEN EN CONSTRUCTIES:

- 69 — GEBOUW MET HUISNUMMER
- GEBOUWEN VOOR ANDER GEBRUIK (VB. LOODS, SCHUUR, ...)
- HUISDORPEL / GARAGEDORPEL

NATUURLIJKE ELEMENTEN:

- BESTAANDE BEEK/GRACHT/WATERLOOP/STROOM
- HAAG
- KLEINE BOOM / STRUIK / LOOFBOOM / NAALDBOOM / FRUITBOOM
- BOMENRIJ VAN LOOFBOMEN
- BOMENRIJ VAN NAALDBOMEN
- BESCHOEIING
- AFSLUITING ALGEMEEN
- AFSLUITING BETONPLATEN
- MUUR HOOG
- MUUR LAAG
- AFSLUITING LAAG MET GAASDRAAD
- AFSLUITING HOOG MET GAASDRAAD
- AFSLUITING + DRAAD

ELEMENTEN EN UITRUSTING VAN WEGEN:

- AS VAN DE WEG
- RAND WEG
- RAND ON/VERHARDE WEG
- SIGNALISATIE (PLAATSNAAM (ADMINISTRATIEF), VERKEER)
- PAALTJE (BEPERKING DOORGANG), PAAL VERLICHTING, DEKSEL BRANDKRAAN
- MERKPAAL (PRIVAAT TERREIN)
- STRAATKAP / MERKSTEEN WATERLEIDING / DIVERSE
- INSPECTIEPUT (ROND DEKSEL), STRAATKOLK / WATERSLIKKER

Opdrachtgever

STAD TURNHOUT
PROVINCIE ANTWERPEN

Gezien & goedgekeurd door

Voorlopig aangenomen door de gemeenteraad in zitting van:	Definitief aangenomen door de gemeenteraad in zitting van:	Het College en Schepenen bevestigt dat onderhavig plan ter gemeentehuize ter inzage van het publiek werd neergelegd gedurende het openbaar onderzoek van:	tot:
bij besl:	bij besl:	Namens het College van Burgemeester en Schepenen bij besl:	
de secretaris	de burgemeester	de secretaris	de burgemeester
F. Buijs	E. Vos	F. Buijs	E. Vos

Project

GEWESTWEG N132
STEENWEG OP ZONDEREIGEN

MODULE 13 : aanleg fietspaden

Studiebureau ARCADIS
Infrastructuur · Water · Milieu · Gebouwen

Maatschappelijke zetel: ARCADIS Belgium nv/sa, Koningsstraat 80, 1000 Brussel
Managing Director: Luc Hellemans

Coördinerende vestiging: ARCADIS, City Link, Posthoflaan 12, 2600 Berchem
Tel.: +32 (0)3 360 83 00
Fax: +32 (0)3 360 83 01

Van Herwegen Stefan (LAN.040723)
Landmeter-Expert, belast door de Raad van Bestuur van de Vlaamse Maatschappij voor Watervoorziening met de taken van de Nationale Raden van Landmeters-Experts

info@arcadisbelgium.be - www.arcadisbelgium.be

Index	Datum	Omschrijving	Getek.	Ontw.
00	03-04-2015	Opstellen plannen	bse	kvh

Projectverantw. SVH
Schaal 1/500
Formaat 0,87m²
Projectnummer 04-006474
Volgnummer

Afdrukdatum: 04/4/2015 15:23
Bestandsbikcade: O:\AAR_ANTWERPEN\Modules N132\Mod13**_1_xx.dwg

Module 13 : aanleg fietspaden langs gewestweg N116

3/4

VLAAMSE OVERHEID
AGENTSCHAP WEGEN EN VERKEER
Wegen en Verkeer Antwerpen

Anna Bijns gebouw, Lange Kievitstraat 111-113 bus 41, 2018 Antwerpen
Tel. 03 224 68 11 - fax 03 224 68 99
e-mail: wegen.antwerpen@vlaanderen.be

agentschap Wegen en Verkeer

Opgemaakt door: ARCADIS Infrastructuur · Water · Milieu · Gebouwen
Van Herwegen Stefan (LAN.040723)
Landmeter-Expert, belast door de Raad van Bestuur van de Vlaamse Maatschappij voor Watervoorziening met de taken van de Nationale Raden van Landmeters-Experts
Projectnr.: 04 - 006474

STUDIEBUREAU
Coördinerende vestiging: ARCADIS, City Link, Posthoflaan 12, 2600 Berchem
Tel. 03 360 83 00
Fax 03 360 83 01
Plannr.: 3/4

Projectnummer	Dossiernummer	Besteknummer
xxx	X10 / N132 / 13	xxx

PDF-bestand 6474_1_xx-T3.plt
CAD-bestand 6474_1_xx.dwg

Nagezien door de verantwoordelijke ingenieur,
Antwerpen,

ir. Lieven Desmidt

Gezien en voorgesteld door het afdelingshoofd,
Antwerpen,

ir. Eva Van den Bossche

Ben Weyts

Nummer van het plan

entiteitscode	prefix	volgnummer	fase	index
1M3D8E	G	027335	00	

Datum opmaak: 03-04-2015

Aangebrachte wijzigingen

Ind.	Aard	Datum

GEWESTWEG N132

TURNHOUT

STEENWEG OP ZONDEREIGEN
Module 13

PLAN EN TABEL DER ONTEIGENINGEN
onteigeningen 7, 8 en 65 t.e.m. 72

Afmetingen plan	Prijs	Schaal	Kilometerpunten		Identificatienummer AAPD
1,47 x 0,60 = 0,88m²		1/500	16.150	16.650	xxxx/xxxx